


WIDOK Z LOTU PTAKA - ETAP I

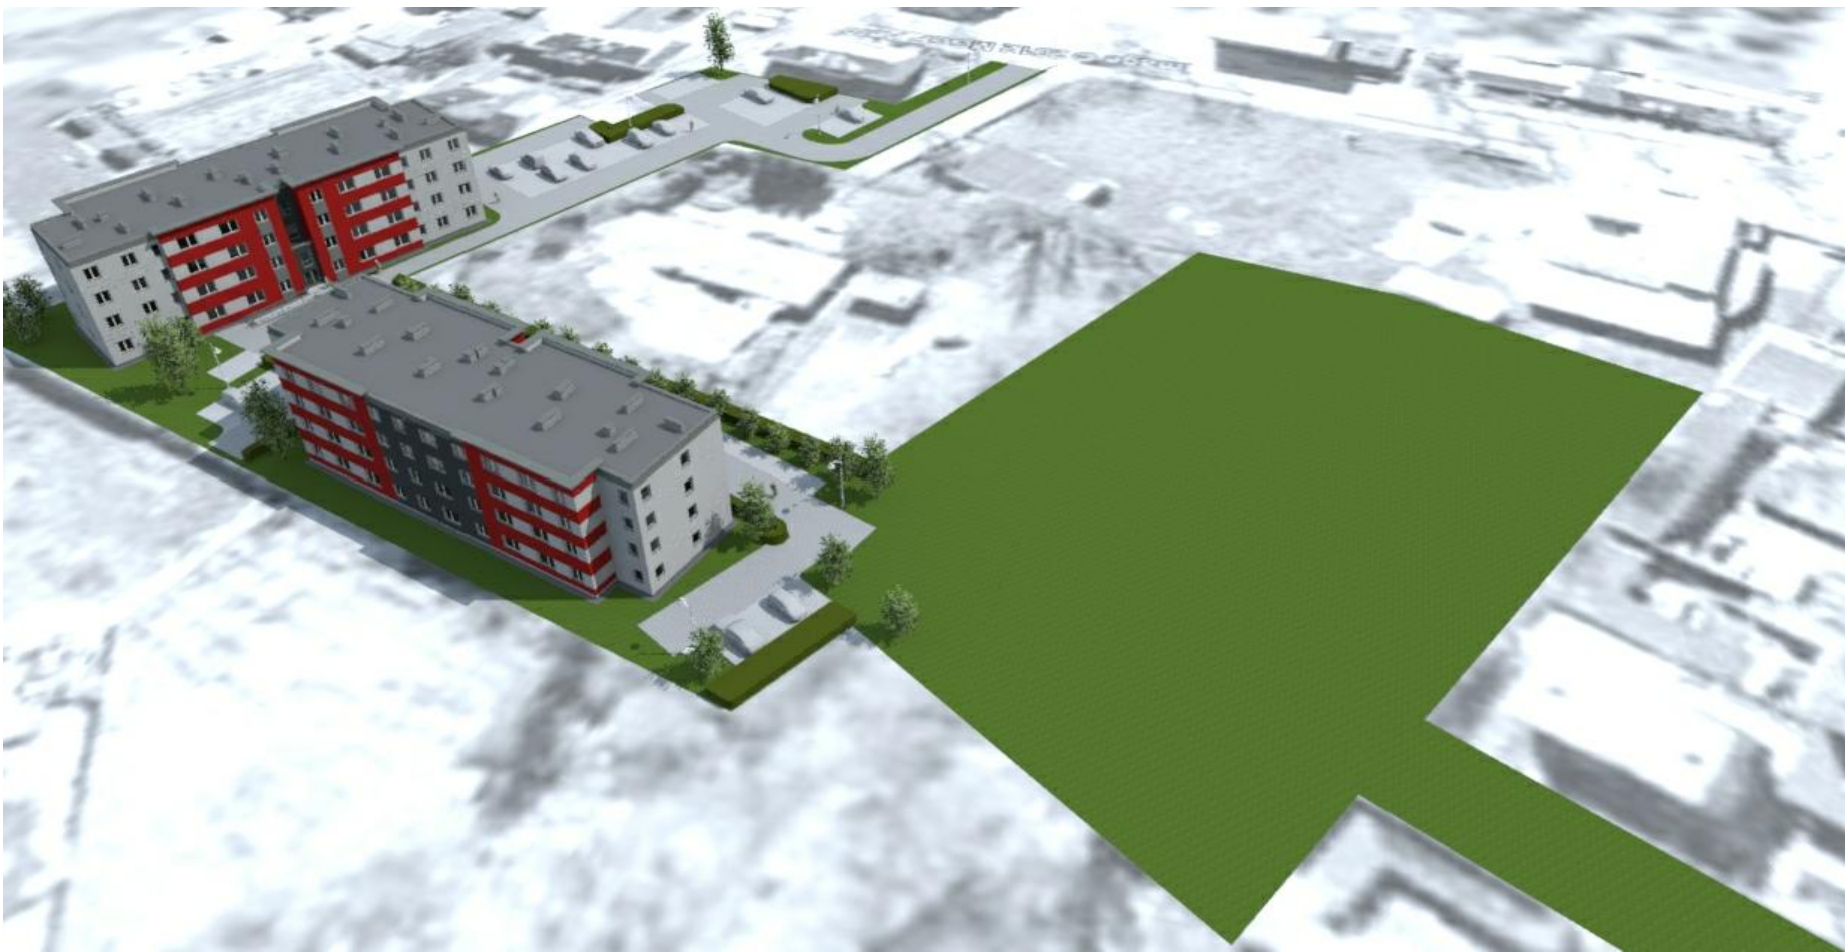

WIDOK Z LOTU PTAKA - ETAP I i II



PROJEKT BUDOWLANY			
nazwa inwestycji	ZESPÓŁ 4 BUDYNKÓW MIESZKALNYCH WIELORODZINNYCH Z INSTALACJAMI I URZĄDZENIAMI TECHNICZNYMI		
obiekt	BUDYNEK MIESZKALNY WIELORODZINNY POWTARZALNY		
adres inwestycji	78-100 Kołobrzeg ul. Rybacka/Jedności Narodowej dz.nr 22/14, 27, 31/2, 55/1 obręb 10		
treść rysunku	WIZUALIZACJE		
jednostka projektowa	BIURO PROJEKTOWE ARCHITEKTURY I URBANISTYKI 78-200 Białogard ul. Witkacego 6		data VI.2012r. nr rys. A-16 str.
branża	ARCHITEKTURA		
projektował	mgr inż. arch. Maria Wiśniewska upr. nr UAN/N/7210/151/89		
sprawdził	mgr inż. arch. Karolina Siwek upr. nr 13/ZPOIA/OKK/2007		