


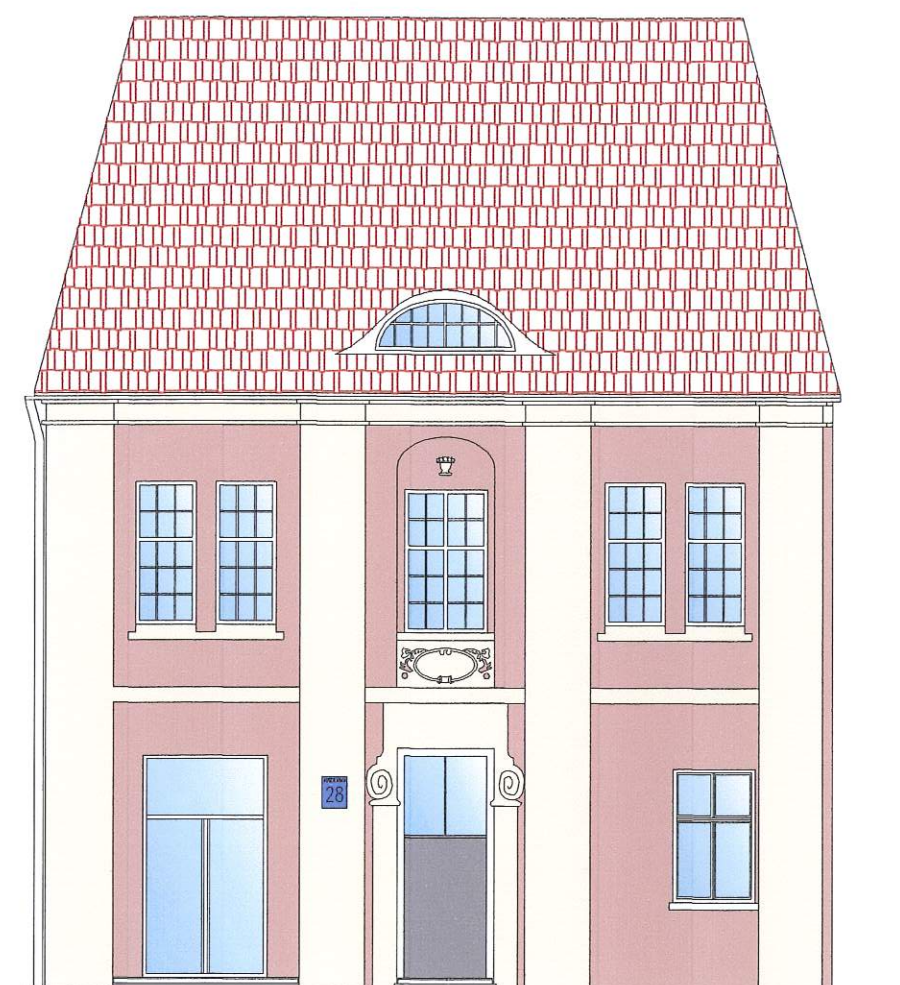


ELEWACJA 1



ELEWACJA 2

MALOWANIE WG PALETY KOLORÓW RAL

RAL 7004

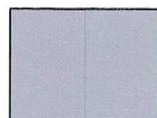

DRZWI WEJŚCIOWE



Załącznik do decyzji/ postanowienia

Miejskiego Konserwatora Zabytków w Kołobrzegu

M. 4120.10.2013 z dnia 05.12.2013

Znak:.....

Z up. Prezydenta  
Miejskiego Konserwatora Zabytków w Kołobrzegu  
Ewa Kowalska

mgr inż. Marcin Sokołowski ul. Marii Ludwiki 9/3 75-059 KOSZALIN	Projektant	mgr inż. arch. Krzysztof Hodun nr upr. 9/ZPOIA/OKK/2012 architektoniczna	
	Projektant	mgr inż. Marcin Sokołowski nr upr. ZAP/0077/P00K/07 konstrukcyjno-budowlana	
Adres: Budynek mieszkalny wielorodzinny 78-100 Kołobrzeg ul. Koszalińska 28		Branża: Architektoniczna	
Inwestor: KTBS Sp. z o. o. 78-100 Kołobrzeg ul. Artyleryjska 3 			Data: 11.2013
Obiekt: Budynek mieszkalny wielorodzinny 78-100 Kołobrzeg ul. Koszalińska 28			Skala: 1:100
Rysunek: KOLORYSTYKA ELEWACJI			Nr rysunku: A 1