

Siedziba pracowni:  
78-100 Kołobrzeg, ul. Bałtycka 5  
t.: 510-830-639, www.archinova.pl

**ARCHINOVA**  
arch. Marek Nowakowski

## PROJEKT BUDOWLANY

**Temat:** Przyłącze kanalizacji deszczowej i zewnętrzna instalacja  
kanalizacji deszczowej terenu projektowanego parkingu dla  
samochodów osobowych

**Adres budowy:** Kołobrzeg, ul. Tarnowskiego  
działka nr 10/50 i 10/30, obręb 14

**Inwestor:** Kołobrzeskie Przedsiębiorstwo Budownictwa  
Społecznego Sp. z o. o.  
78-100 Kołobrzeg, ul. Artyleryjska 3


### OŚWIADCZENIE PROJEKTANTA

Zgodnie z Art. 20 Ustawy Prawo Budowlane oświadczam, że niniejszy projekt budowlany wykonany został zgodnie z obowiązującymi przepisami oraz zasadami wiedzy technicznej.

**Projektant:** inż. Ryszard Nowakowski  
upr. bud. UAN/U/7342/99/92  
w spec. Instalacyjno-inżynieryjnej.....

inż. bud. Ryszard Nowakowski  
zrzeszony w Zachodniopomorskim Okręgowym Izbie Inżynierów Budownictwa  
numer ewidencyjny ZAP/80/02/87/01  
uprawnienia do projektowania i nadzorowania  
ZPB-BU.73425/13/98 z art. 13 ust. 1 pkt 1, art. 14 ust. 1 pkt 2 i § 9 ust. 1  
UAN/U/7342/97/92 z § 5 ust. 1 pkt 1 i 2  
UAN/U/7342/99/92 z § 5 ust. 1 pkt 1 i 2

Kołobrzeg, lipiec 2016 r.

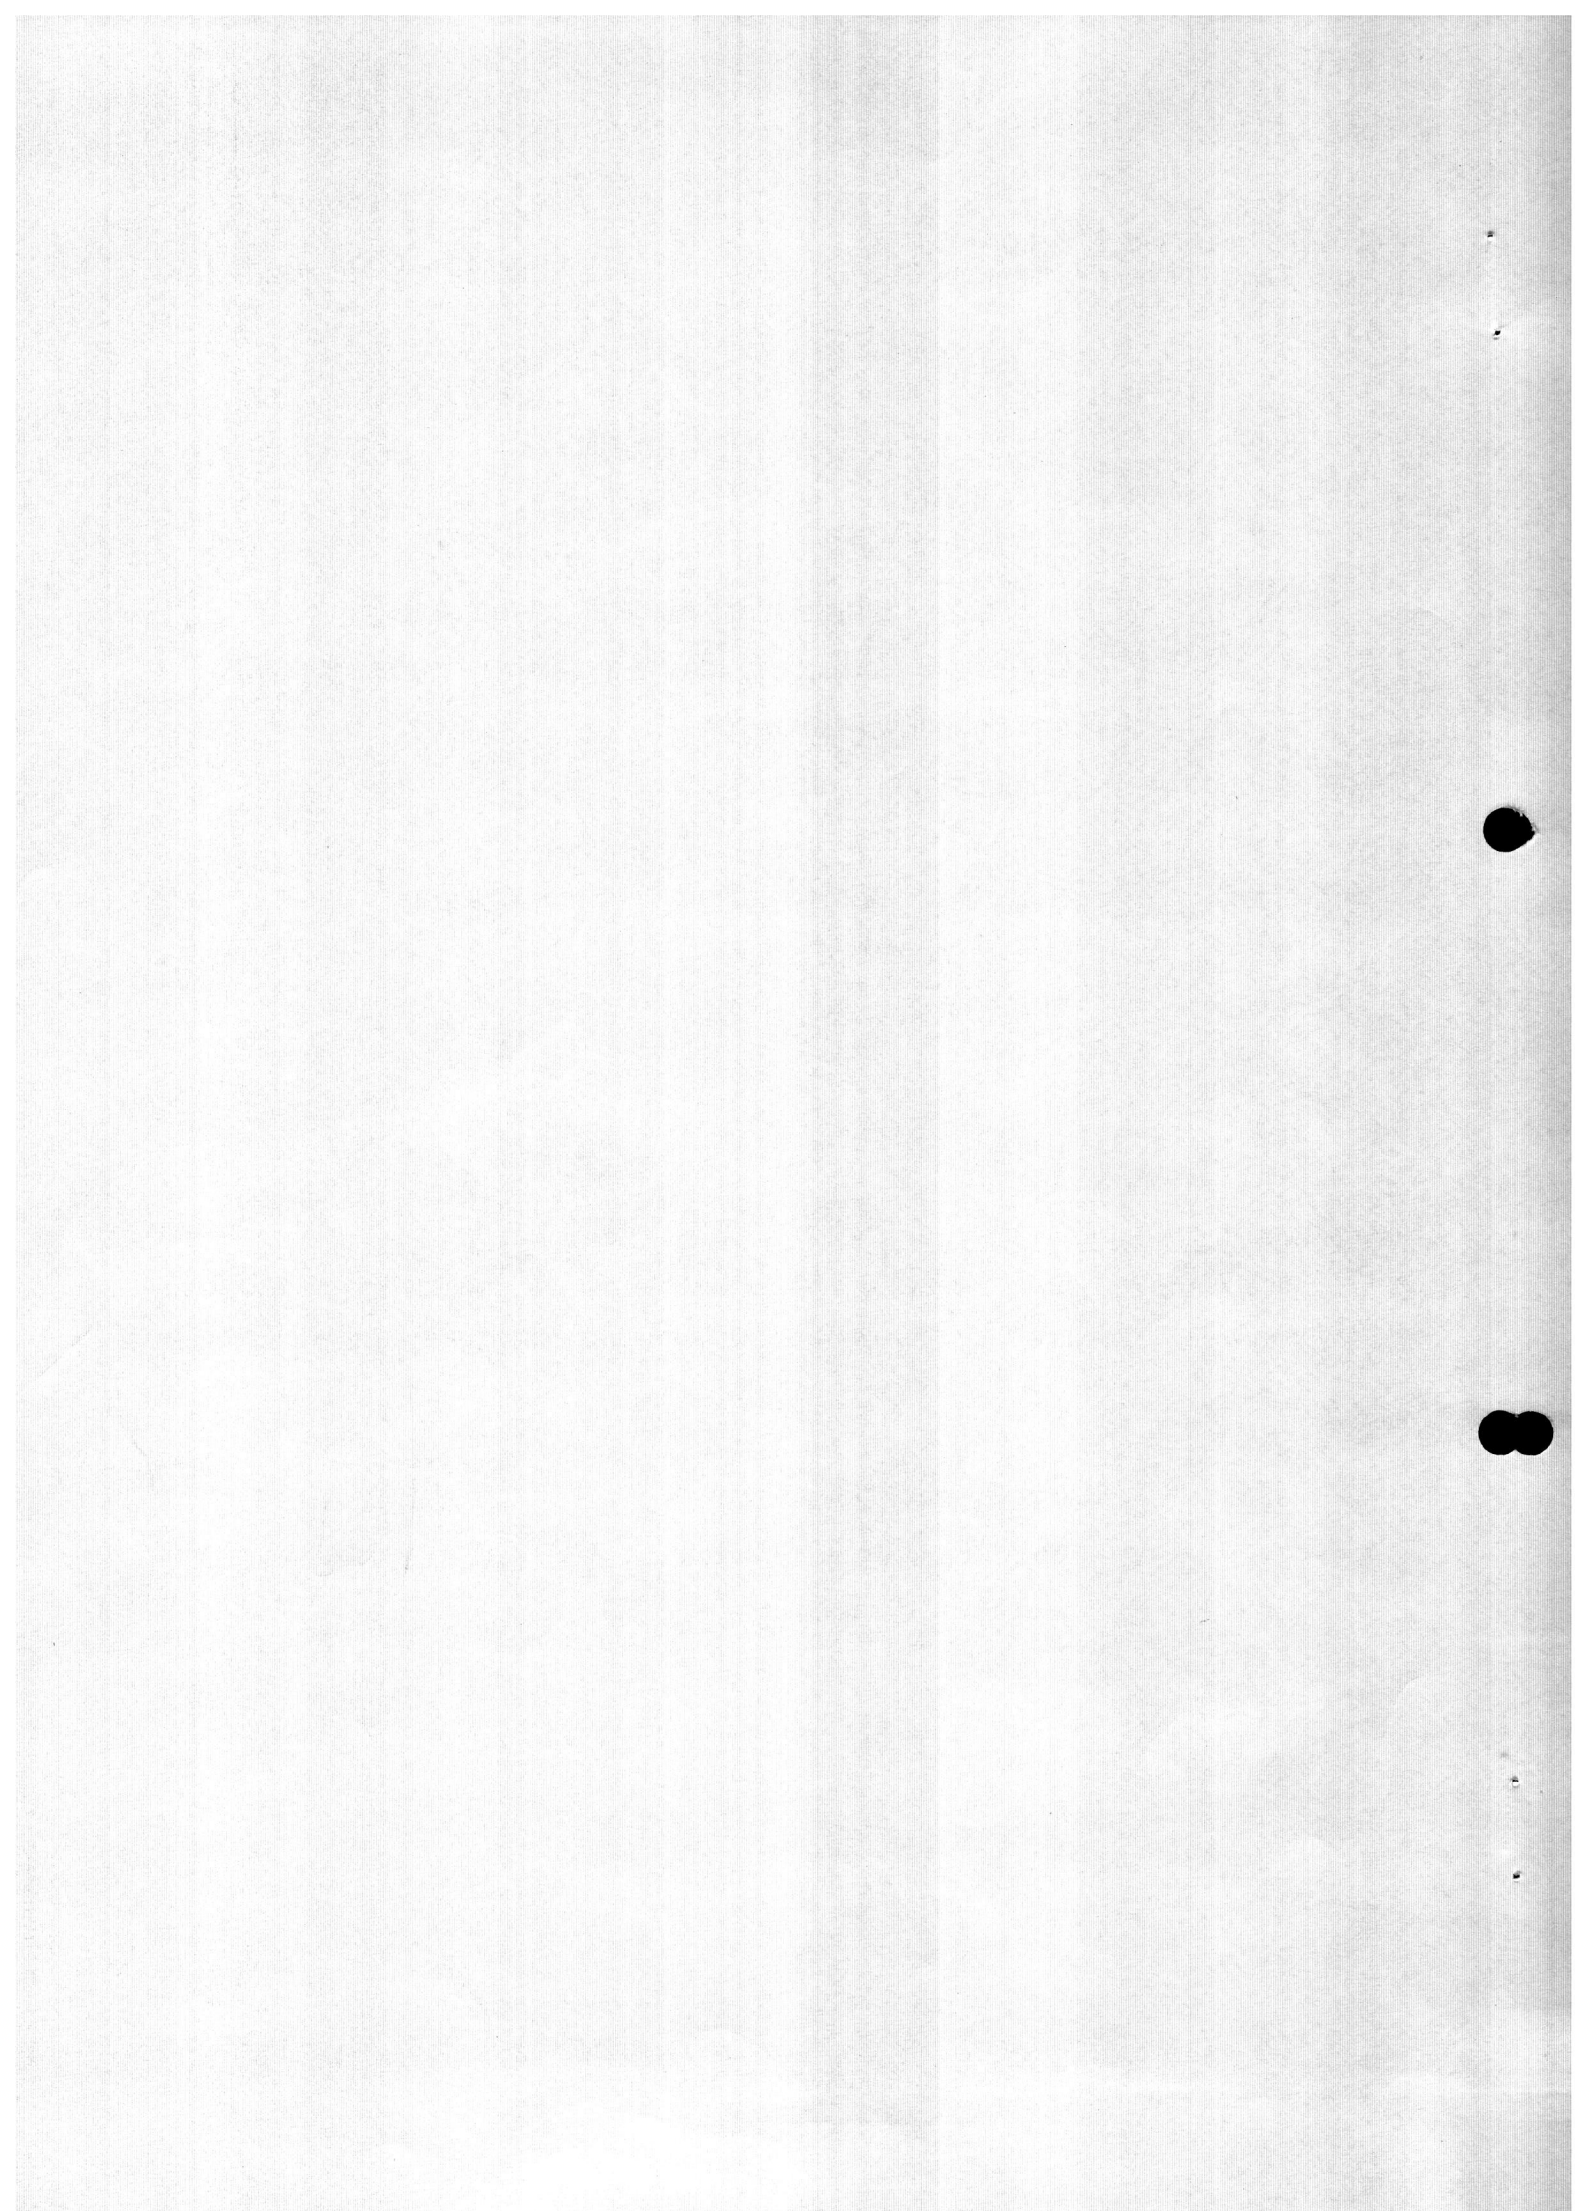

# ZAWARTOŚĆ OPRACOWANIA


## I. Część opisowa

|   |         |
|---|---------|
| 1. Podstawy opracowania.....                                  | str. 03 |
| 2. Zakres opracowania.....                                    | str. 03 |
| 3. Przyjęte rozwiązania projektowe.....                       | str. 03 |
| 4. Uwagi dla wykonawcy i Inwestora.....                       | str. 04 |
| 5. Informacja dotycząca bezpieczeństwa i ochrony zdrowia..... | str. 05 |

## II. Część graficzna

|   |         |
|---|---------|
| I-1 Zagospodarowanie działki budowlanej.....                              | str. 07 |
| I-2 Profil zewnętrznej kanalizacji deszczowej; odcinki Si-W4 i S5-W2..... | str. 08 |
| I-3 Profil zewnętrznej kanalizacji deszczowej .....                       | str. 09 |



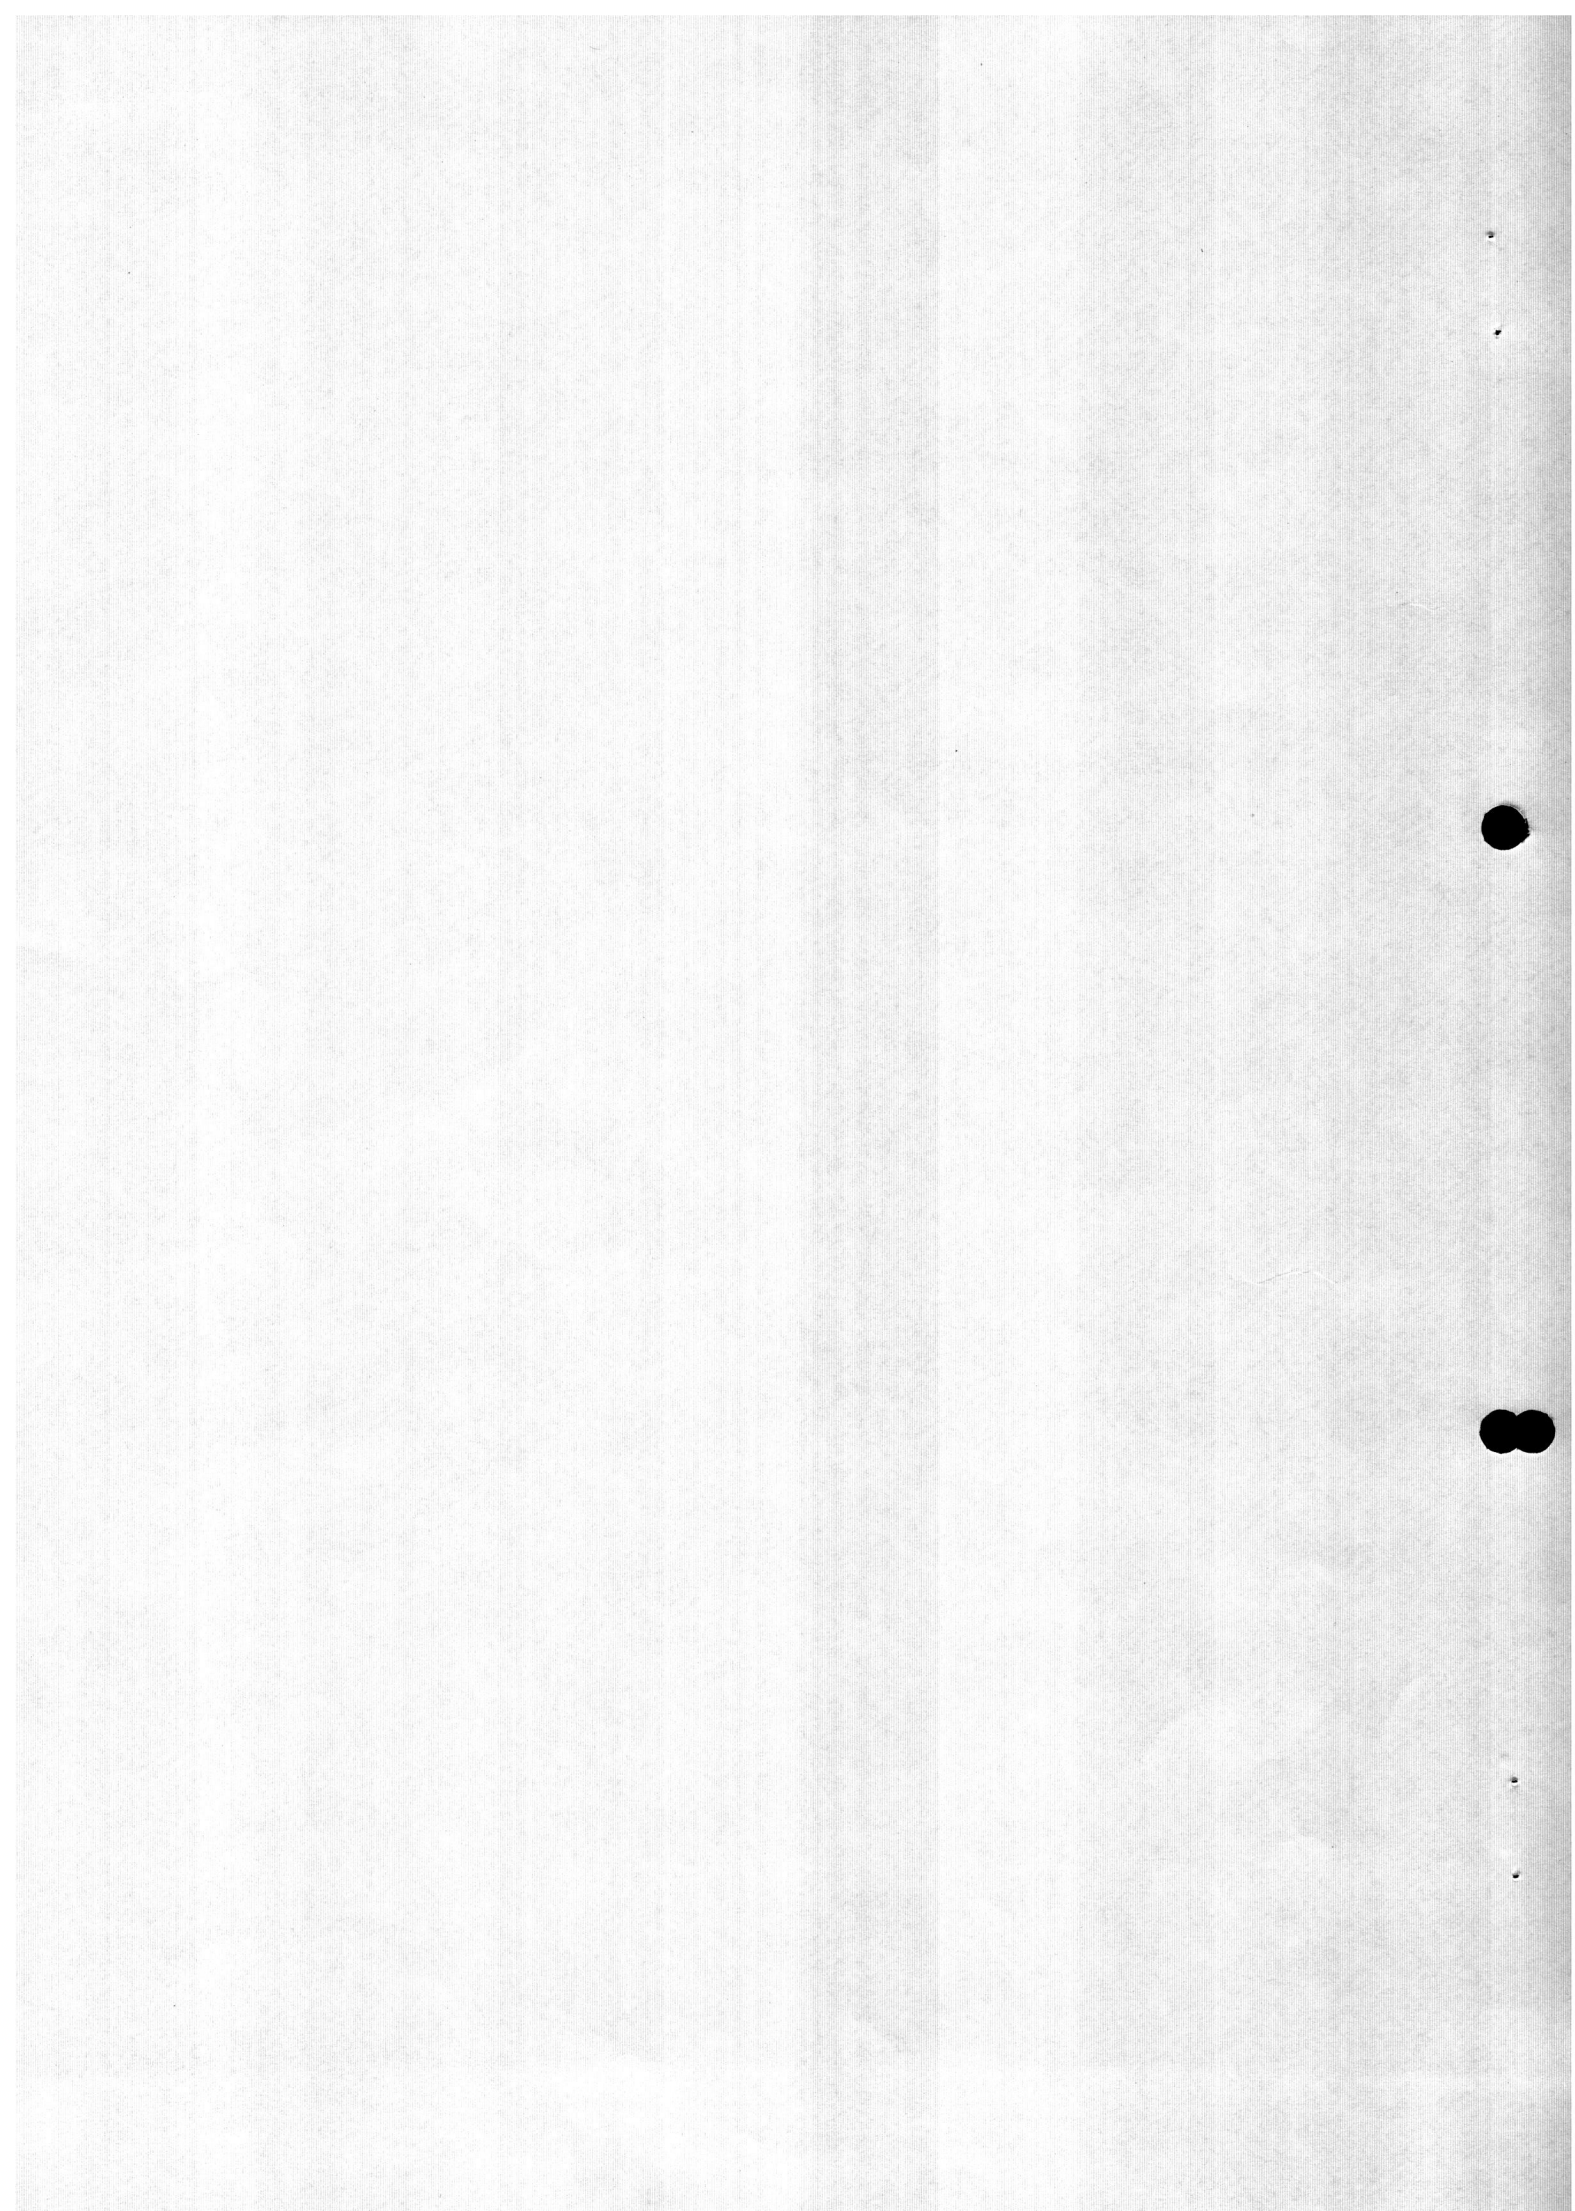



## **1. Podstawy opracowania**

- zlecenie Inwestora,
- wypis z planu przestrzennego zagospodarowania,
- projekt zagospodarowania działki budowlanej 1:500,
- mapa sytuacyjno wysokościowa w wersji numerycznej wydana dla celów projektowych,
- zgoda Prezydenta Miasta Kołobrzegu na zaprojektowanie i wykonanie przyłącza kanalizacji deszczowej w pasie drogi miejskiej – dz. nr 10/30 w obrębie 14, przy ul. Tarnowskiego,
- uzgodnienie branżowe,
- obowiązujące normy i przepisy.

## **2. Zakres opracowania**

Zakresem niniejszego opracowania jest projekt budowlany przyłącza i instalacji kanalizacji deszczowej dla projektowanego parkingu, na działce nr 10/50, w obrębie 14, przy ul. Tarnowskiego w Kołobrzegu.

## **3. Przyjęte rozwiązania projektowe**

### **3.1. – Przyłącze kanalizacji deszczowej**


Przewiduje się odprowadzenie wód deszczowych z projektowanego parkingu do miejskiej sieci kanalizacji deszczowej, do istniejącej studni o rzędnych 2,65/4,86 mnpm, znajdującej się w chodniku ulicy Tarnowskiego (dz. nr 10/30).

W istniejącej studni włączeniowej wykonać kinetę. Włączenie do studni zaprojektowano na rzędnej 2,66 mnpm rurą PCV dn160 o sztywności obwodowej SN 8. Spadek kanału wynosi 1% zgodnie z rysunkiem profilu. Przejścia kanału przez ścianki betonowe studni wykonać za pomocą adaptorów.

### **3.2. Zewnętrzna instalacja kanalizacji deszczowej**

Zewnętrzną instalację kanalizacji deszczowej wykonać z rur PCV SN 8 o średnicy 160 mm (producent WAWIN METALPLAST BUK). Odwodnienie terenu parkingu zrealizowano za pomocą czterech wpustów ulicznych betonowych typu DN 500 z osadnikami i kratą żeliwną. Na trasie zaprojektowano cztery studzienki rewizyjne S5, S6, S7, S8 dn425 PCV i studnię zbiorczą betonową S4 dn 1200 z osadnikiem h=70 cm. Za studnią zbiorczą zaprojektowano zbiornik retencyjny składający się z kompleksu dwóch studni dn 1500 i jednej studni dn 1200. Tak wykonana instalacja zapewnia retencję na poziomie 51 m<sup>3</sup>.

W celu spowolnienia przepływu w studni S1 zaprojektowano stożkowy regulator przepływu o parametrach 11- 20 dm<sup>3</sup>/s typ RSTWO 010. Studnię zbiorczą wykonać bez dna. Na dnie studni wykonać warstwę filtracyjną ze żwiru 8/16 o grubości 30 cm. Pozwoli to na częściową infiltrację wód opadowych do gruntu bez obciążania gminnej sieci kanalizacji deszczowej.

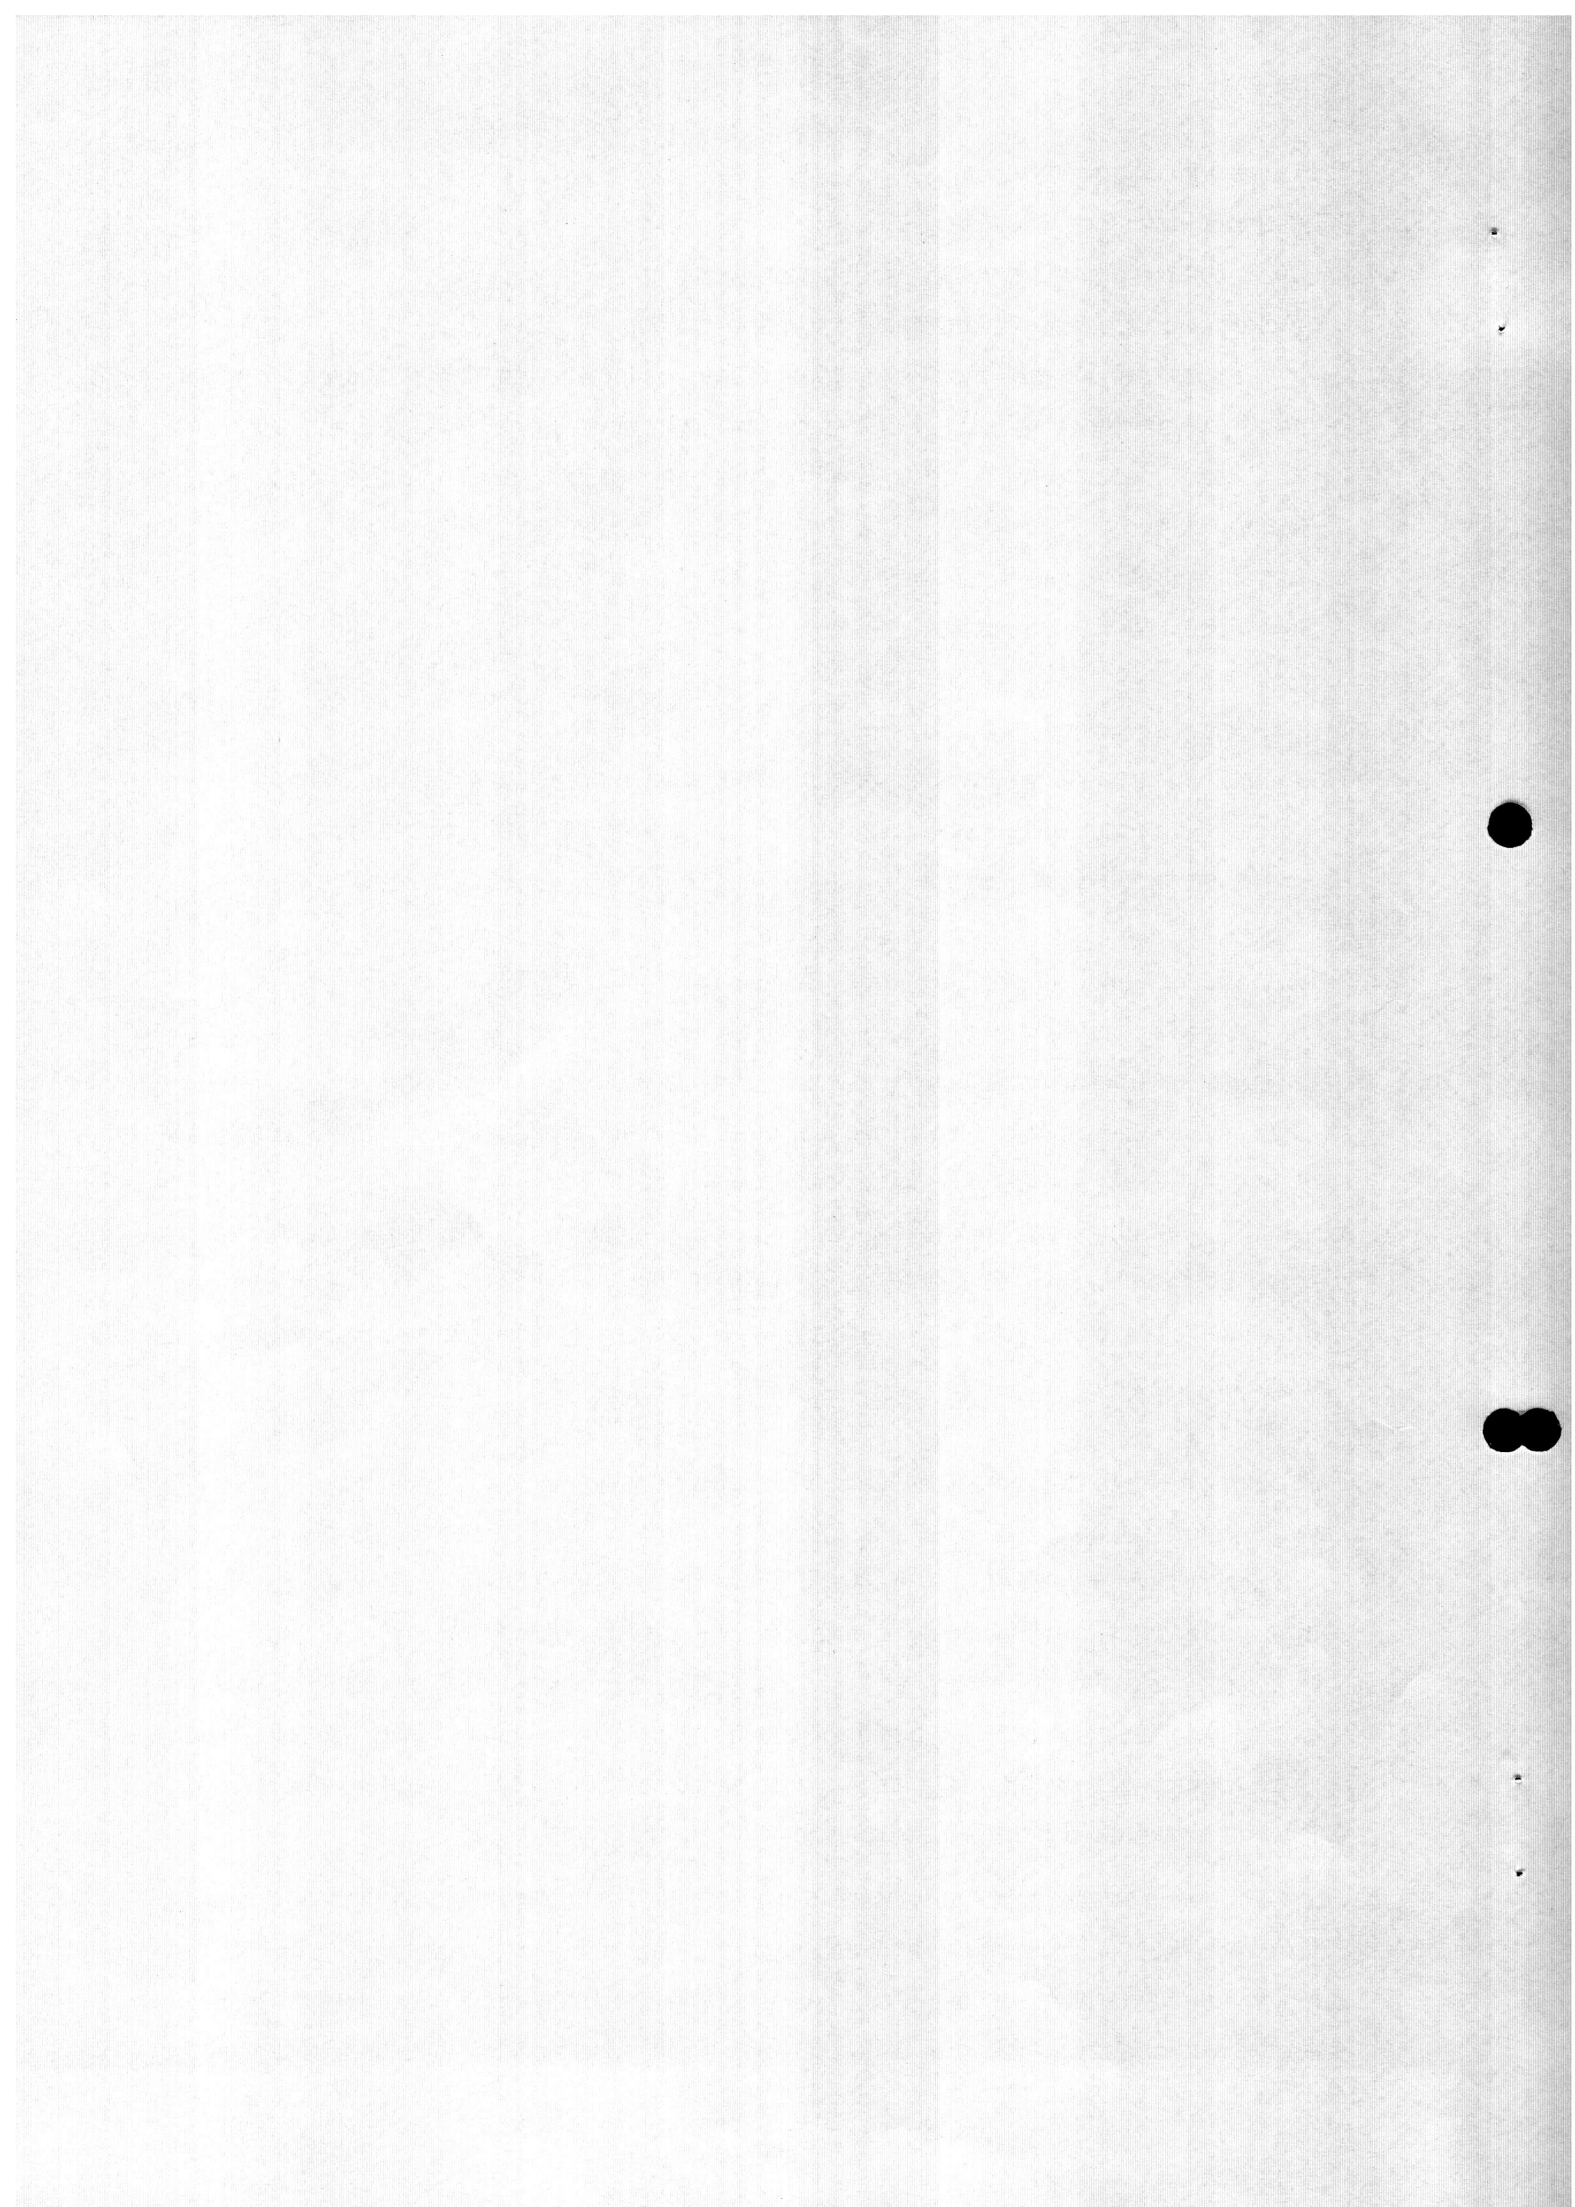

Rurociąg układać ze spadkiem jak na rysunku profilu. Przewody układać na podsypce z piasku gr. 10 cm, odpowiednio zagęszczonej. Materiał na podsypkę nie powinien być zmrożony, nie powinny w nim występować części o wymiarach powyżej 20 mm, nie może zawierać ostrych kamieni lub innego łamanego materiału. Dno wykopu powinno być wyczyszczone z korzeni, kamieni lub innych części stałych. Układany rurociąg powinien być zasypany warstwą piasku spełniającej warunki jak dla podsypki na wysokość 30 cm ponad wierzch przewodu.

Po wykonaniu obsypki można zasypać wykop gruntem rodzimym oczyszczonym z kamieni i głazów narzutowych oraz innych części stałych.

Studnie należy wyposażyć w płyty nastudzienne, zamontować pierścienie odciążające, włazy żeliwne z zabezpieczeniem ryglowym – z pokrywami oznakowanymi w sposób trwały poprzez logo miasta Kołobrzeg. Typ włazów – klasa D400, C250 lub B125 w zależności od usytuowania.


#### 4. Uwagi dla wykonawcy i inwestora

1. Wyznaczenie trasy projektowanych sieci zlecić uprawnionemu geodecie.
2. W rejonie skrzyżowań trasy przyłączy z podziemnym uzbrojeniem technicznym ulicy Tarnowskiego (kabel NN) – prace ziemne wykonać ręcznie.
3. Przyłącze przed zasypaniem zgłosić do odbioru technicznego przedstawicielowi UM Kołobrzeg, oraz do odbioru geodezyjnego uprawnionemu geodecie
4. Roboty prowadzić zgodnie z warunkami technicznymi wykonania i odbioru robót oraz przepisami BHP
5. Do odbioru końcowego inwestor powinien dostarczyć:
  - jeden egzemplarz uzgodnionego projektu budowlanego przyłącza,
  - geodezyjną inwentaryzację powykonawczą.
6. Granica stron – projektowana studnia S1

inf. bud. *Marek Nowakowski*  
uczestnik w Zachodniopomorskim Związku Inżynierów Budownictwa  
numer zawodowy: ZAP/50/2181/09  
uprawnienia do projektowania i nadzoru  
UDS-0.7342/13/95 z ut. 13 ust. 1 pkt 2 i 14 ust. 1 pkt 2 i 15 ust. 1  
UDS-0.7342/13/95 z ut. 13 ust. 1 pkt 2 i 14 ust. 1 pkt 2 i 15 ust. 1  
UDS-0.7342/13/95 z ut. 13 ust. 1 pkt 2 i 14 ust. 1 pkt 2 i 15 ust. 1

Kołobrzeg, lipiec 2016 r.



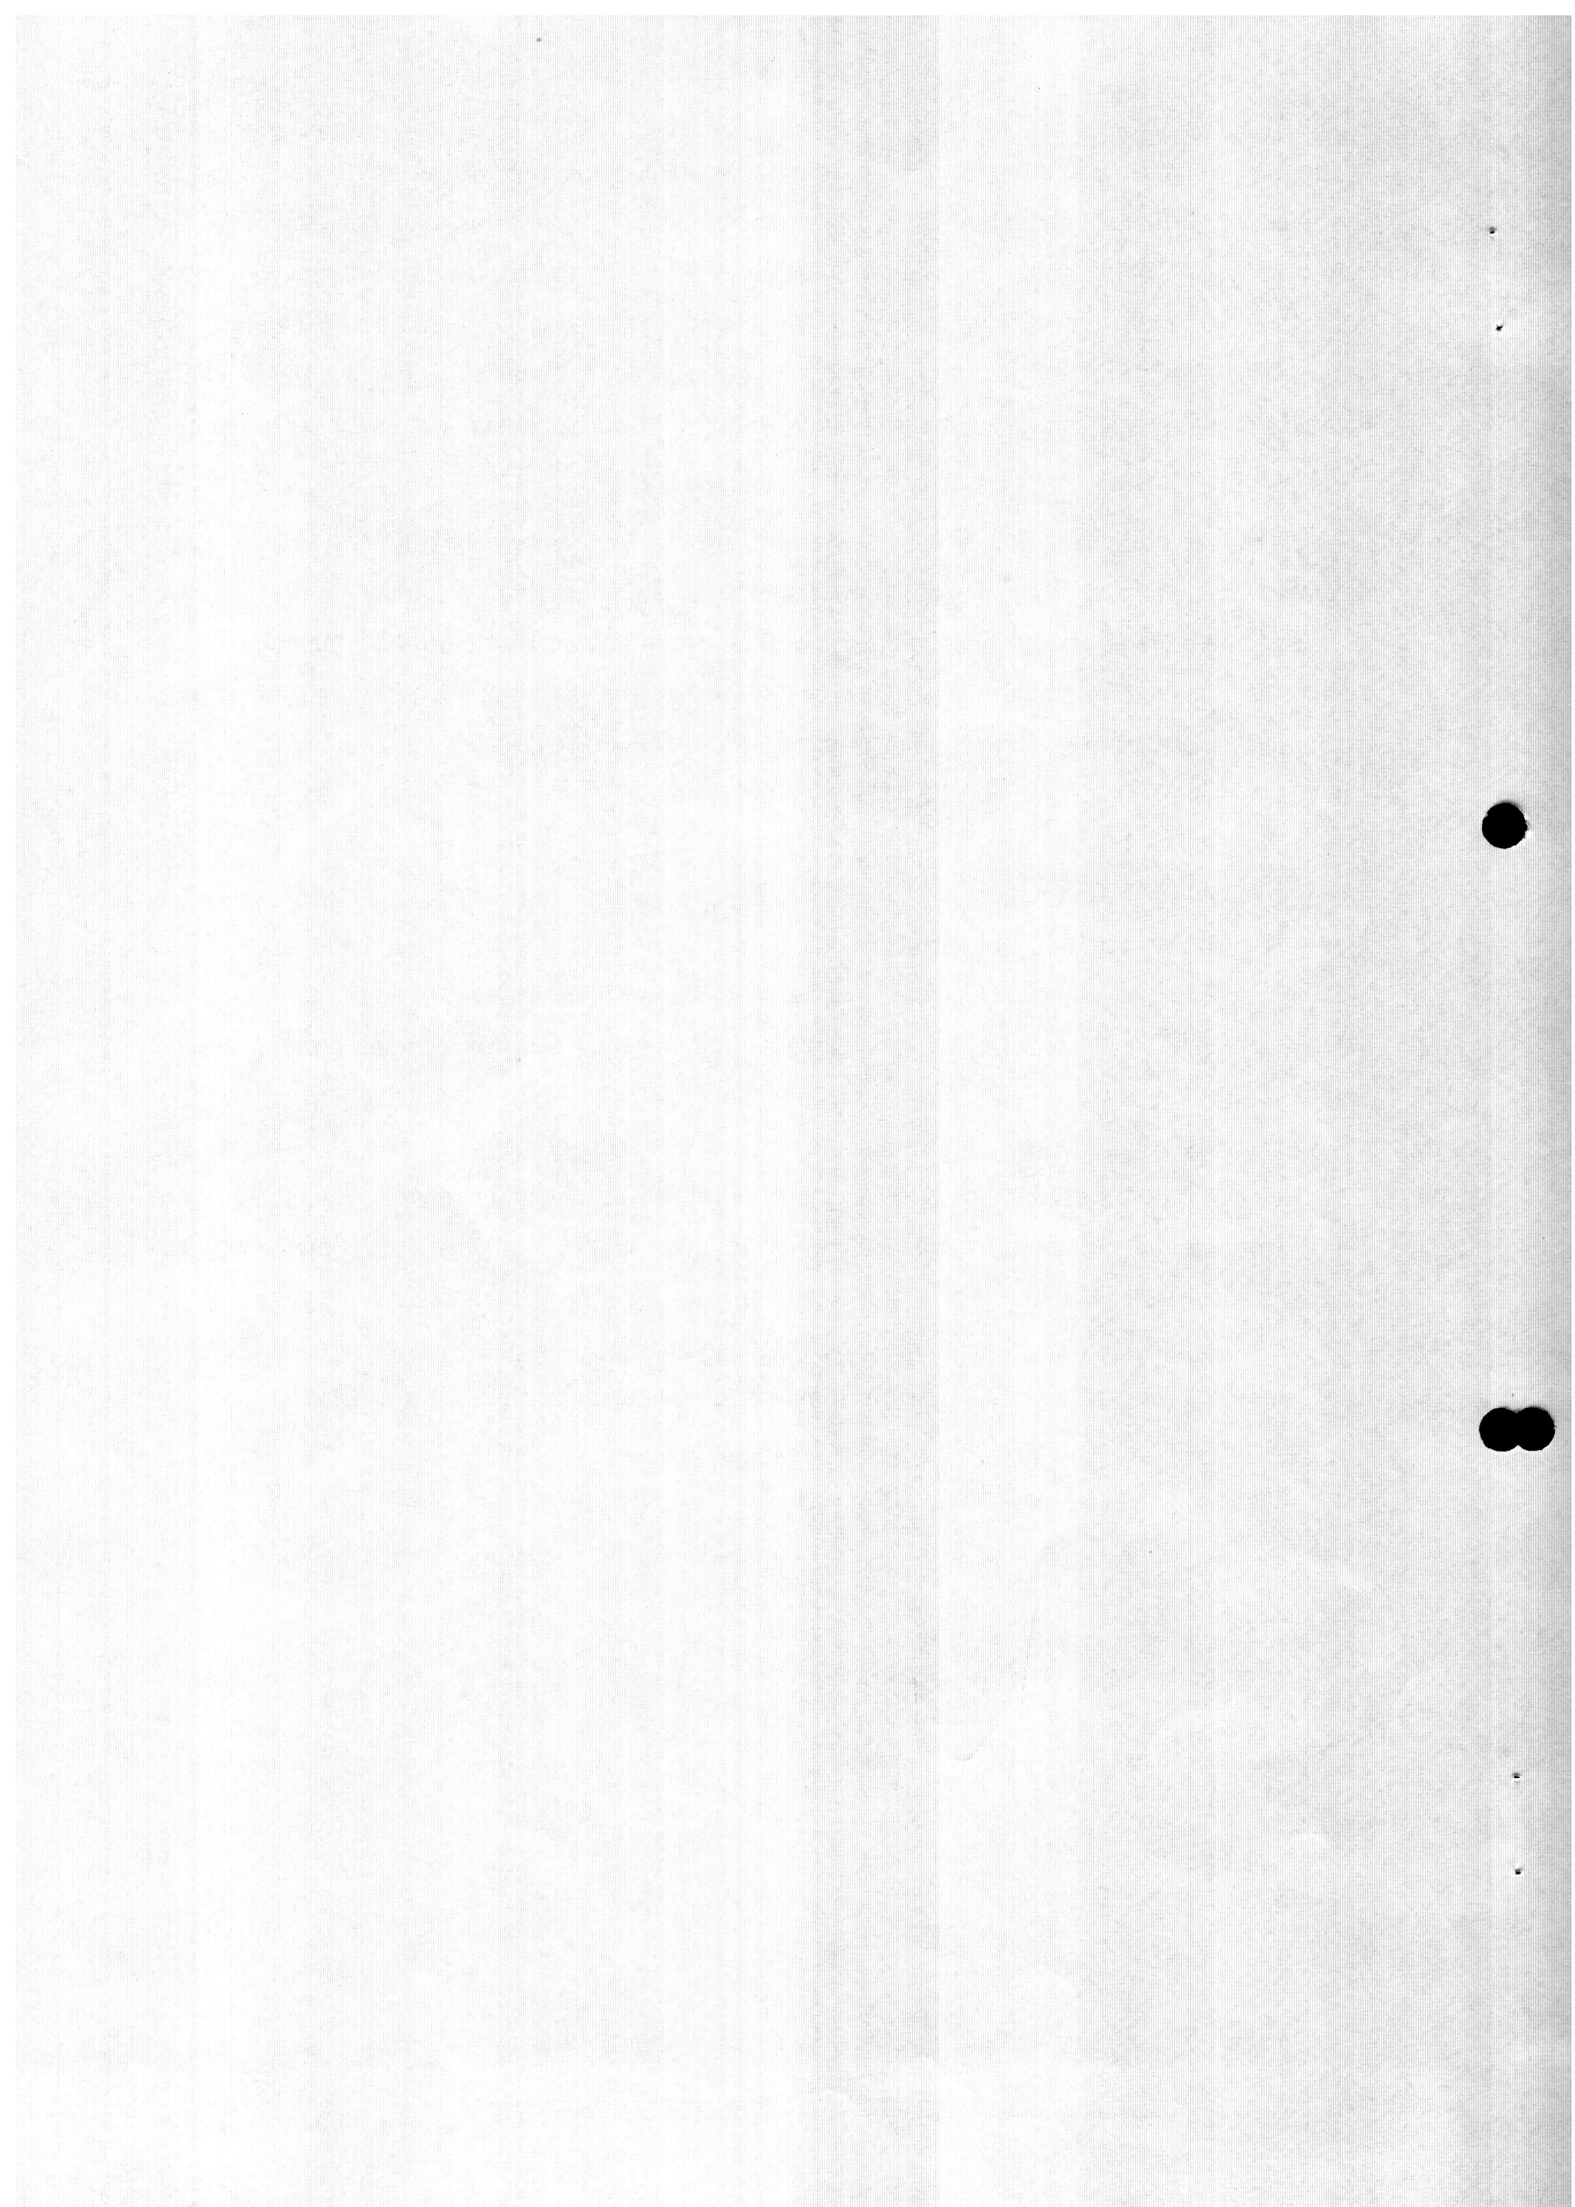

## 5. Informacja dotycząca bezpieczeństwa i ochrony zdrowia

Temat: Przyłącze kanalizacji deszczowej i zewnętrzna instalacja kanalizacji deszczowej terenu projektowanego parkingu

Adres budowy: Kołobrzeg, ul. Tarnowskiego; działka nr 10/50, obręb 14

Inwestor: Kołobrzeskie Przedsiębiorstwo Budownictwa Społecznego Sp. z o. o.  
78-100 Kołobrzeg, ul. Artyleryjska 3

Opracowanie: inż. Ryszard Nowakowski

Data opracowania: lipiec 2016 r.

### Dane ogólne:

Wykonanie przyłącza i zewnętrznej kanalizacji deszczowej terenu projektowanego parkingu.

### Zakres robót:

Roboty instalacyjne związane z wykonaniem instalacji jak w punkcie 6.

### Wykaz istniejących obiektów budowlanych:

Trasa przyłącza wodociągowego przebiegająca na terenie ulicy Tarnowskiego krzyżuje się z istniejącą podziemną infrastrukturą techniczną – istniejącymi kablami energetycznymi NN.

### Wskazanie elementów zagospodarowania działki, które mogą stwarzać zagrożenie bezpieczeństwa i zdrowia ludzi:

Prowadzenie wykopów w sąsiedztwie czynnych kabli energetycznych.

### Wskazania dotyczące przewidywanych zagrożeń występujących podczas realizacji robót, określające skalę i rodzaje zagrożeń oraz miejsca ich występowania:


W trakcie realizacji zamierzenia mogą wystąpić zagrożenia:

- związane z wykonywaniem wykopów,
- związane z używaniem elektronarzędzi.

### Wskazanie sposobu prowadzenia instruktażu pracowników przed przystąpieniem do realizacji robót, podczas których mogą wystąpić określone w pkt. 10 zagrożenia :

Kierownik budowy sporządzi plan BIOZ, oraz udzieli instrukcji BHP pracownikom zatrudnionym do realizacji robót. Do pracy dopuszczeni zostaną pracownicy posiadający odpowiednie kwalifikacje. Teren budowy będzie ogrodzony i odpowiednio oznakowany.



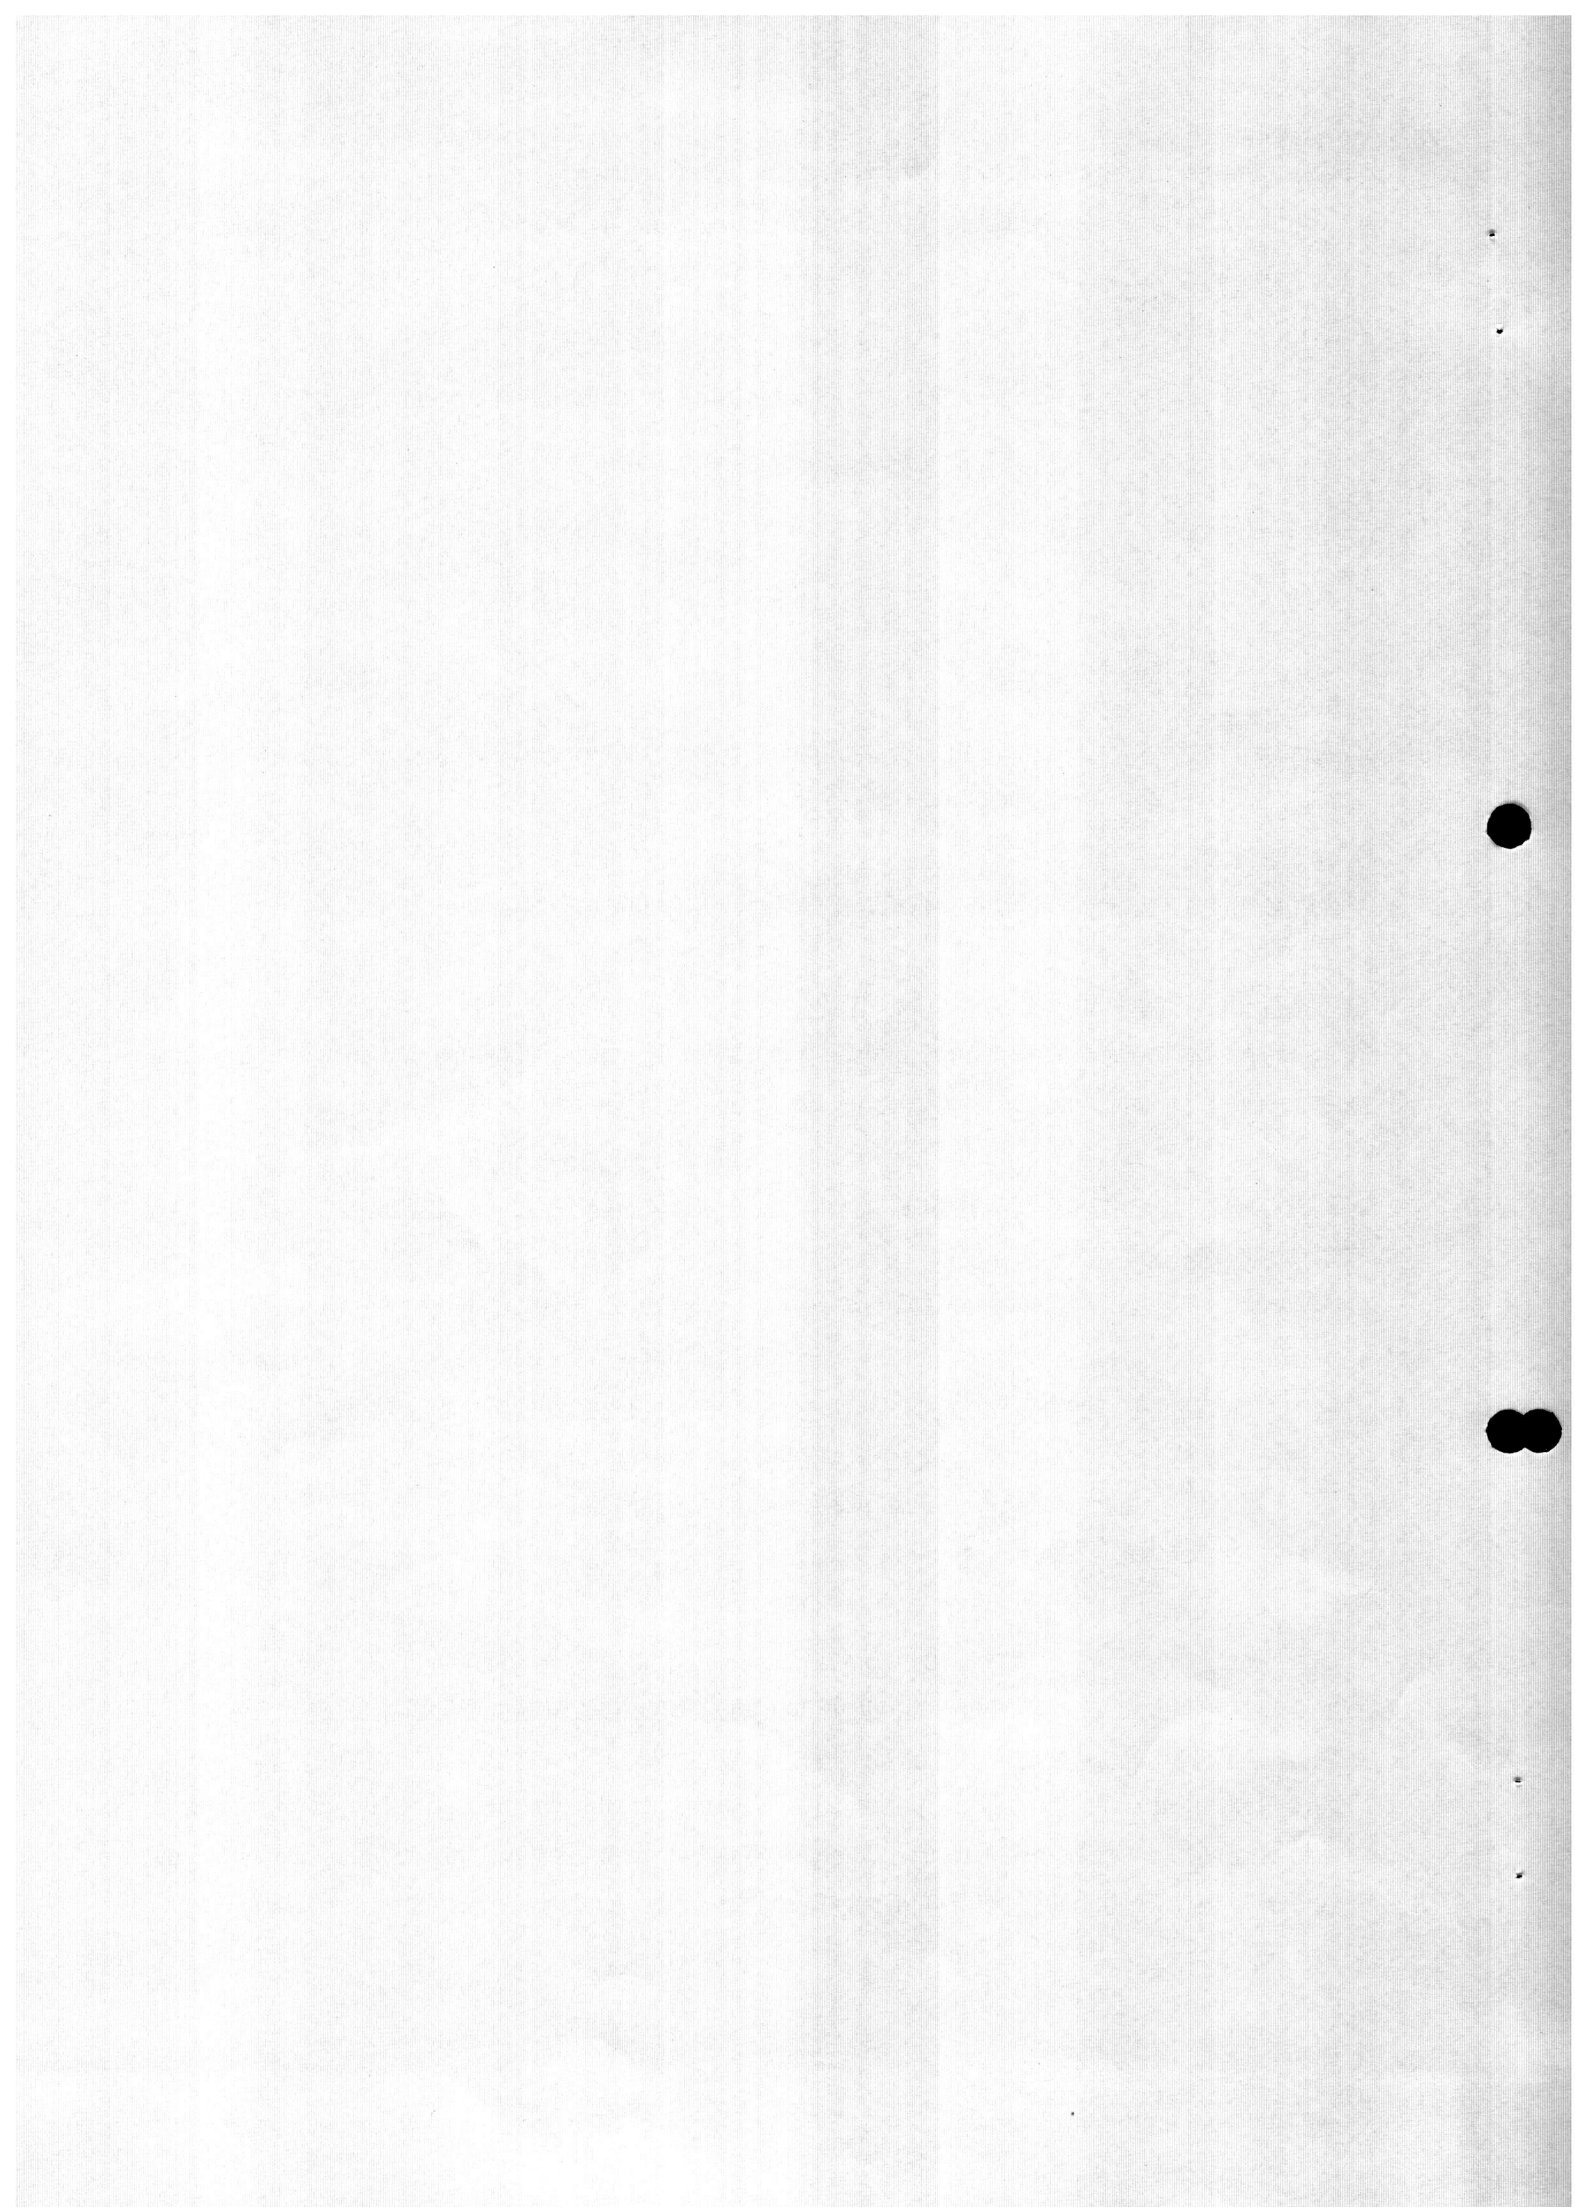




Wskazanie środków technicznych i organizacyjnych, zapobiegających niebezpieczeństwom wynikającym z wykonywania robót w strefach szczególnego zagrożenia zdrowia lub w ich sąsiedztwie:

Materiały budowlane i narzędzia muszą posiadać niezbędne atesty, aprobaty techniczne, znaki bezpieczeństwa i dopuszczenia wydane przez stosowne organy i instytucje. Zatrudnieni pracownicy winni posiadać odpowiednie przeszkolenie.

W widocznym miejscu należy umieścić odpowiednie instrukcje postępowania na wypadek pożaru lub nieszczęśliwego wypadku przy pracy. Na budowie powinny się znajdować środki i sprzęt gaśniczy. Pracownicy winni mieć zapewnione środki ochrony osobistej i odpowiednie ubrania robocze, adekwatne do wykonywanych przez nich robót. Na budowie powinna znajdować się apteczka i przeszkolony w udzielaniu pierwszej pomocy pracownik. Na budowie powinny być wyznaczone i oznakowane drogi ewakuacji na wypadek powstania pożaru lub innych zagrożeń, oraz wydzielone i oznakowane drogi transportu materiałów budowlanych.

inż. bud. Ryszard Nowakowski  
członek w Zachodniopomorskiej Okręgowej Izbie Inżynierów Budownictwa  
numer ewidencyjny ZAI/BO/2187/01  
uprawnienia do projektowania i nadzoru  
ZPBO-0.7342-14/90 z art. 13 ust. 1 pkt 1, 2, 3, 

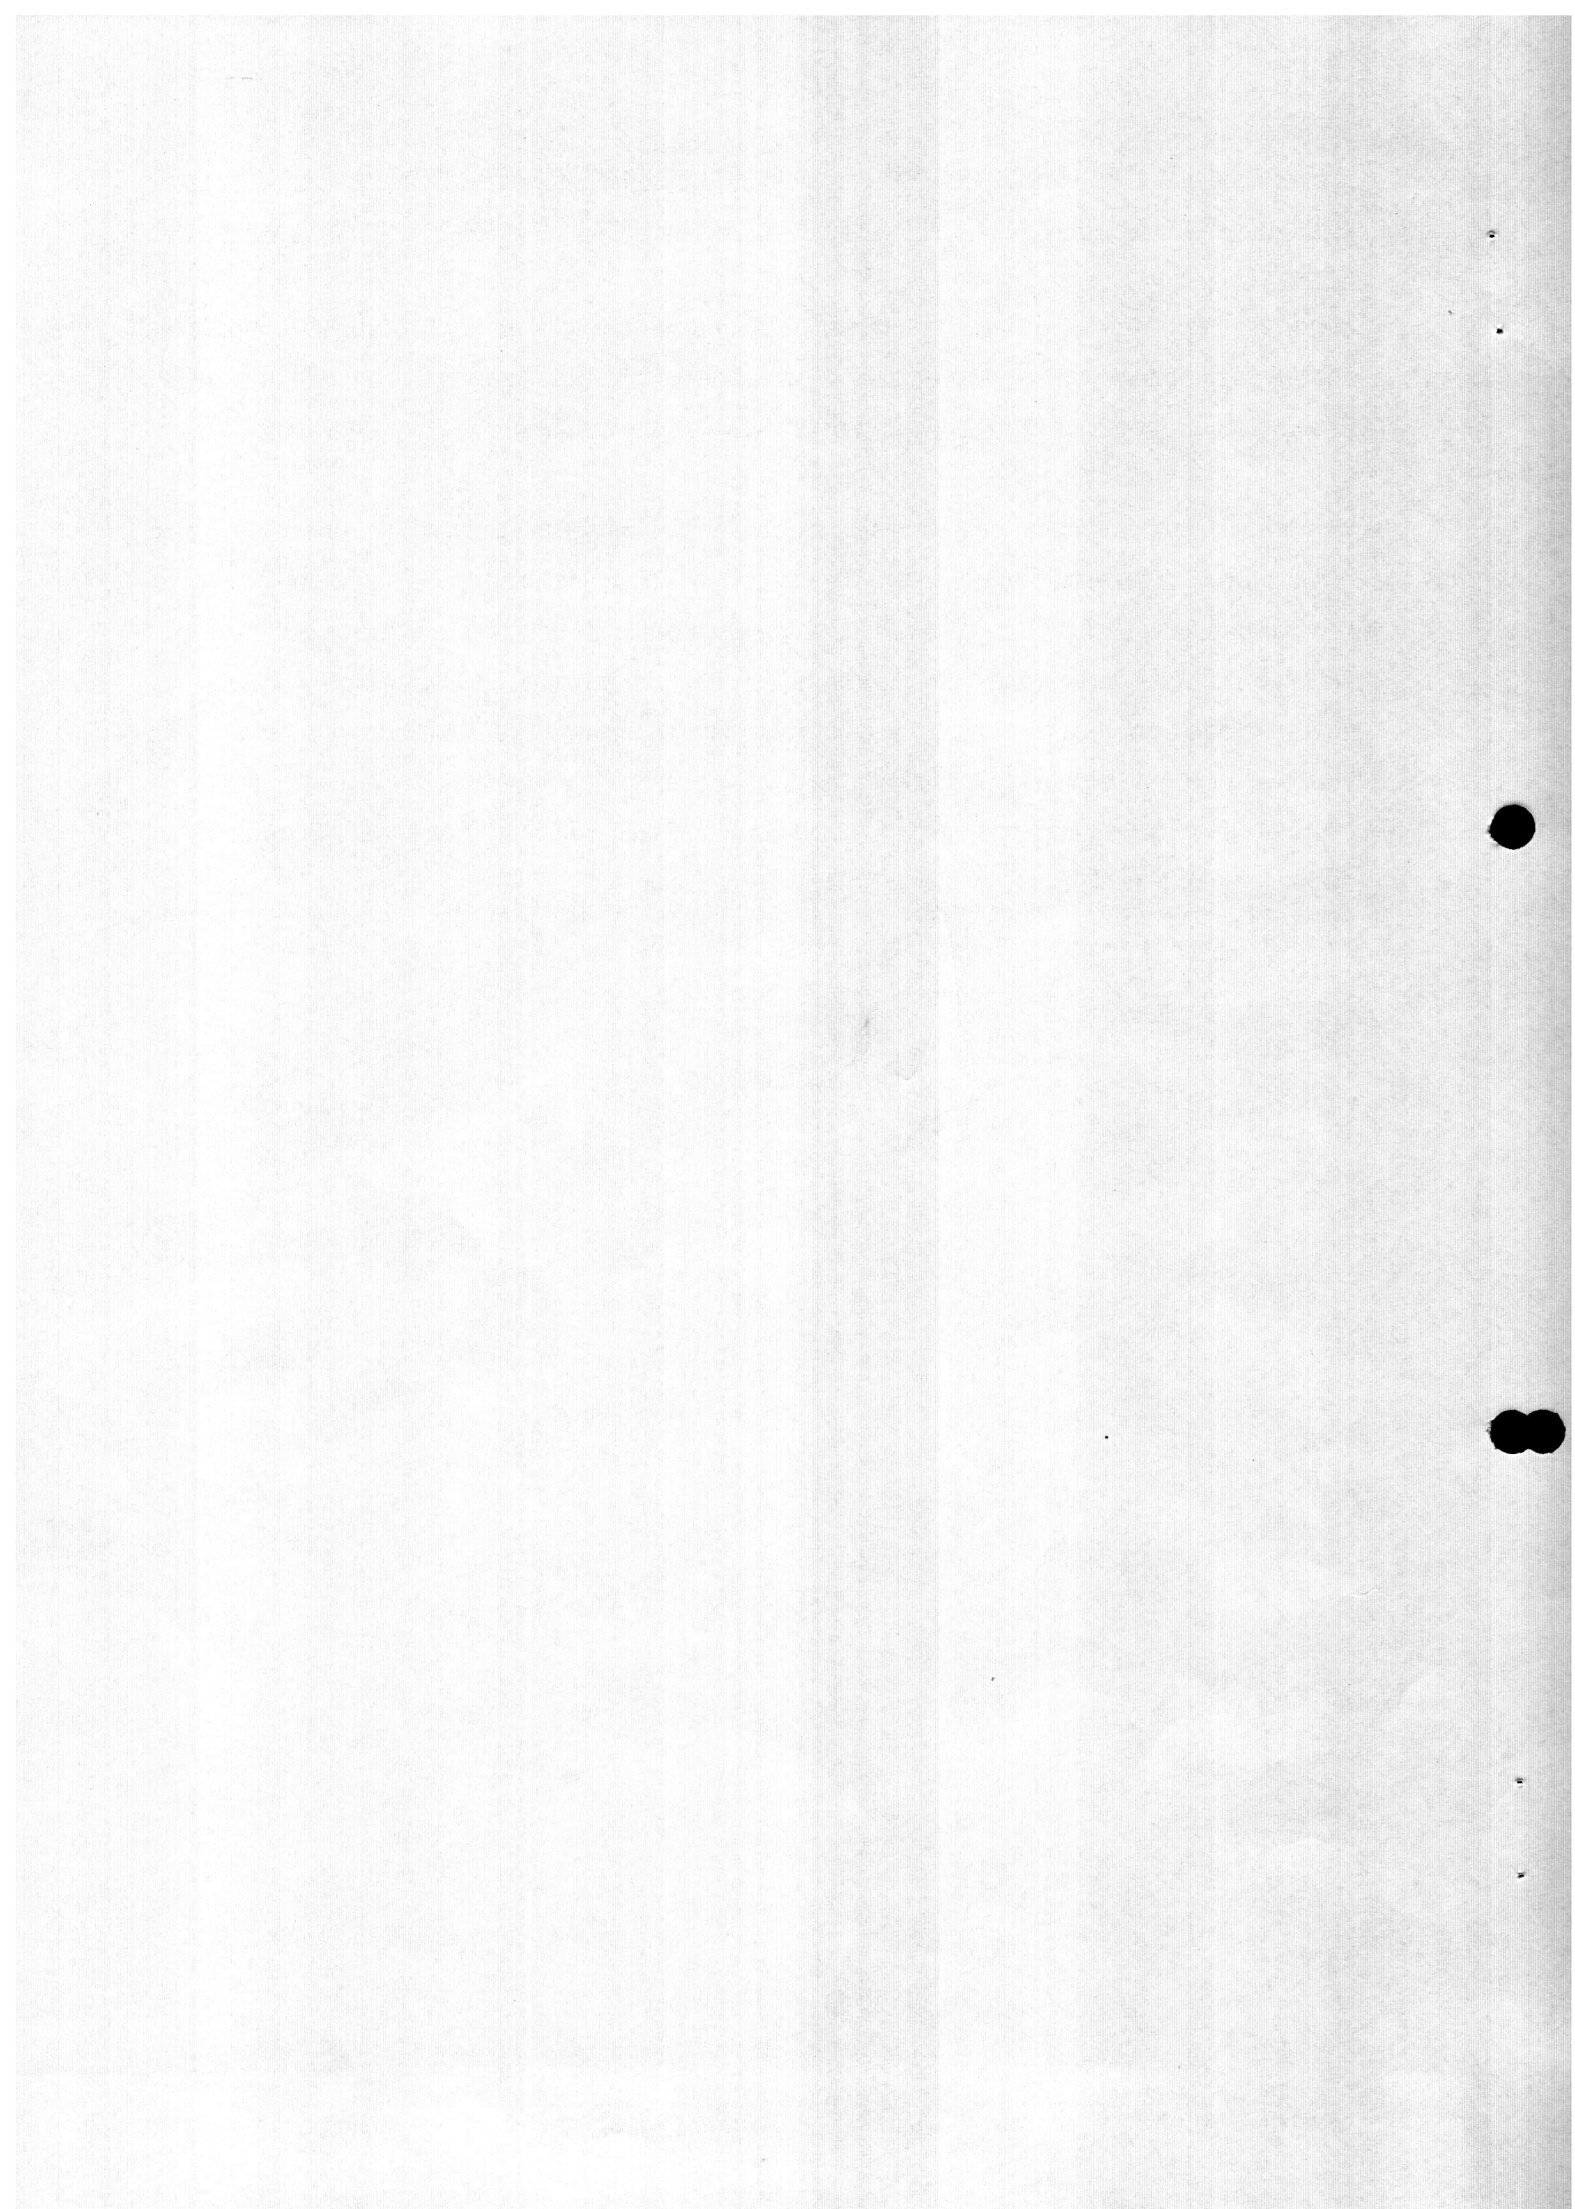



Urząd  
Miasta  
Kołobrzeg

78-100 Kołobrzeg  
ul. Ratuszowa 13  
tel.: 94 35 51 500  
fax: 94 35 23 769  
e-mail: [urzad@um.kolobrzeg.pl](mailto:urzad@um.kolobrzeg.pl)  
[www.kolobrzeg.pl](http://www.kolobrzeg.pl)

Kołobrzeg, 11 maja 2016 r.

K-IO.6221.28.2016.IX

**Ryszard Nowakowski**  
**Pracownia TECHNOPROJEKT**  
**ul. Wycislika 6**  
**78-123 Siemysł**


Dotyczy: wniosku z dnia 09.05.2016 r. o ustalenie warunków technicznych na odprowadzenie wód deszczowych z parkingu przy ul. Tarnowskiego na dz. 10/50 w Kołobrzegu.

Na podstawie art. 34 ust 3 pkt. 3 ustawy z dnia 7 lipca 1994 r. Prawo budowlane (Dz. U. z 2016 r., poz. 290 - t. j.) Wydział Komunalny – Referat Inżynierii i Ochrony Środowiska Urzędu Miasta Kołobrzeg, niniejszym pismem określa warunki techniczne dla realizacji przedmiotowego przedsięwzięcia.

### **WARUNKI TECHNICZNE nr K-IO.6221.28.2016.IX**

- I. Odprowadzenie wód opadowych dla przedmiotowego zamierzenia – należy wykonać zgodnie z Ustawą Prawo budowlane z dnia 7 lipca 1994 r. (Dz. U. z 2016 r., poz. 290 - t.j.), Ustawą Prawo wodne z dnia 18 lipca 2001 r. (Dz. U. z 2015 r., poz. 469 ze zm.), Ustawą Prawo ochrony środowiska z dnia 27 kwietnia 2001 r. (Dz. U. z 2013 r., poz. 1232 t. j.), Rozporządzeniem Ministra Transportu i Gospodarki Morskiej z dnia 14 maja 1999 r. w sprawie Warunków Technicznych jakim powinny odpowiadać drogi i ich usytuowanie (Dz. U. Nr 43 poz. 430 z 1999 r. z późn. zm.) oraz Rozporządzeniem Ministra Środowiska z dnia 18 listopada 2014 r. w sprawie warunków, jakie należy spełnić przy wprowadzeniu ścieków do wód lub do ziemi, oraz w sprawie substancji szczególnie szkodliwych dla środowiska wodnego (Dz. U. z 2014 poz. 1800 - t.j.).
- II. Jednocześnie przy projektowaniu i wykonaniu infrastruktury deszczowej należy uwzględnić następujące warunki:
  1. Wody opadowe z nawierzchni utwardzonej projektowanego parkingu z lokalizacją na terenie działki nr 10/5 obr. 14 należy odprowadzić do sieci kanalizacji deszczowej dn 250 mm, istniejącej w pasie drogowym ul. Tarnowskiego poprzez projektowane przyłącze deszczowe.
  2. Na głównym kanale odpływowym należy zaprojektować studnię zbiorczą Ø 1200 mm z osadnikiem min 1,0 m, zlokalizowaną na terenie inwestycji.
  3. W dokumentacji projektowej należy zawrzeć rozwiązania projektowe, uwzględniające spowolnienie spływu wód do kanalizacji miejskiej, poprzez retencję czystych wód deszczowych (tj. zbiornik retencyjny z regulatorem przepływu).
  4. Sieć kanalizacji deszczowej wraz z przyłączami zaprojektować z rur o sztywności obwodowej min SN 8. Projektowane studnie deszczowe należy wykonać w technologii prefabrykatu z betonu B 45, wodoszczelnego dn 1000-1200 mm, z osadnikami o gł. min. 0,50 m. Studnie należy wyposażyć w płyty nastudzienne, zamontować pierścienie odciążające, włazy żeliwne z zabezpieczeniem ryglowym - z pokrywami oznakowanymi w sposób trwały poprzez logo miasta Kołobrzeg (wzór w załączeniu). Typ włazów - klasa D400, C250 lub B125 w zależności od usytuowania.




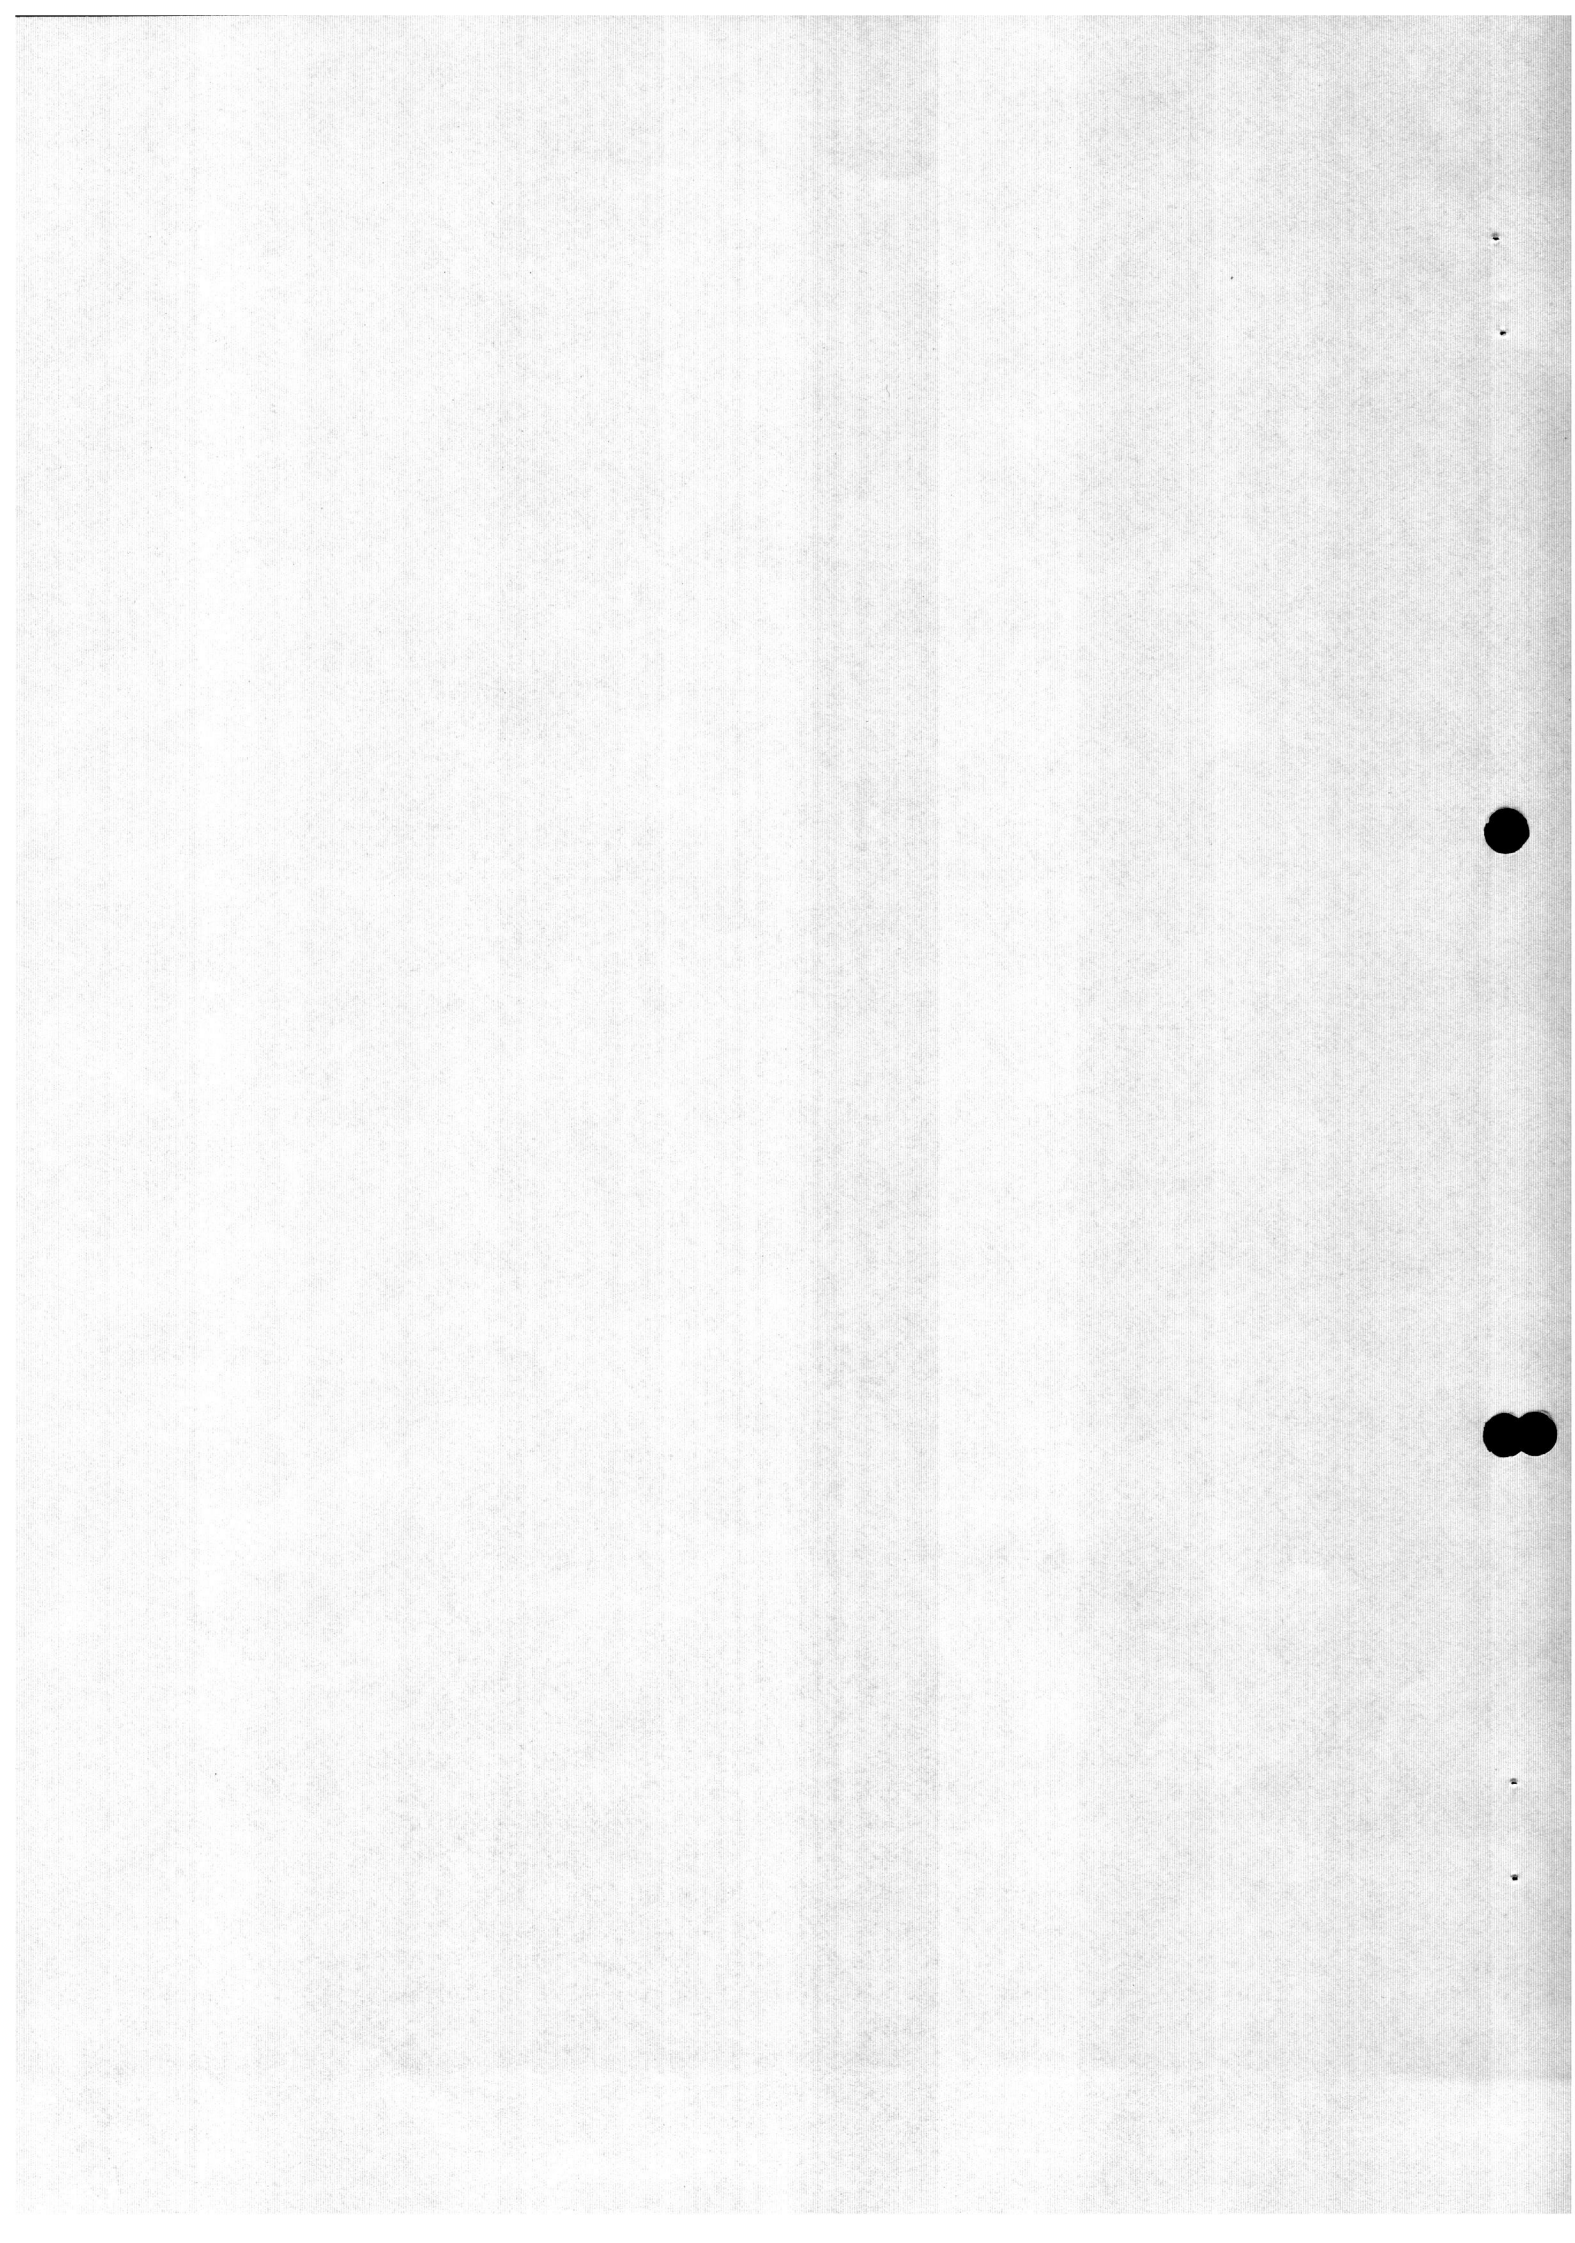


5. Projektowane wpusty uliczne należy wykonać jako prefabrykowane, z osadnikiem o wysokości min 0,5 m, typ ciężki, korpus żeliwny z zawiasem.
6. Montaż wszelkiego rodzaju odwodnień z powierzchni położonych poniżej poziomu, z którego krótkotrwale nie jest możliwy grawitacyjny spływ ścieków, może być wykonany pod warunkiem zainstalowania w miejscach łatwo dostępnych urządzeń przeciwzalewowych, o konstrukcji umożliwiającej szybkie ich zamknięcie (zawory lub kłapy zwrotne) lub odprowadzić ścieki z tych powierzchni pod ciśnieniem.
7. Włączenia przewodów PVC do studni betonowych, wykonać przy zastosowaniu połączeń szczelnych (adaptory).
8. Materiały użyte do budowy sieci kanalizacji deszczowej muszą być zgodne z Polską Normą lub posiadać atest dopuszczenia ich do stosowania w Polsce wydane przez Centralny Ośrodek Badawczo-Rozwojowy Techniki Instalacyjnej „INSTAL” Warszawa i Instytutu Budownictwa Dróg i Mostów.
9. Na etapie projektowania należy uzgodnić z zarządcą drogi sposób realizacji wejścia technicznego w pas drogowy ul. Tarnowskiego.
10. Trasy nowo realizowanego uzbrojenia winny być wytyczone przez uprawnionego geodetę.
11. Projekt budowlany wykonany wg niniejszych warunków należy przedłożyć do uzgodnienia branżowego w Wydziale Komunalnym – Referacie Inżynierii i Ochrony Środowiska poprzez Biuro Obsługi Klientów - w 2 egz.
12. Wykonane uzbrojenie, należy zgłosić do odbioru technicznego do Wydziału Komunalnego – Referatu Inżynierii i Ochrony Środowiska. Do odbioru technicznego końcowego należy przedłożyć: projekt budowlany z uzgodnieniem Referatu „IO”, DTR zbiornika retencyjnego oraz mapę geodezyjną powykonawczą.
13. Warunki techniczne tracą ważność z dniem 11.05.2018 r. w przypadku nie przystąpienia do realizacji inwestycji w zakresie odwodnienia.


*[Faint, illegible stamp or signature]*



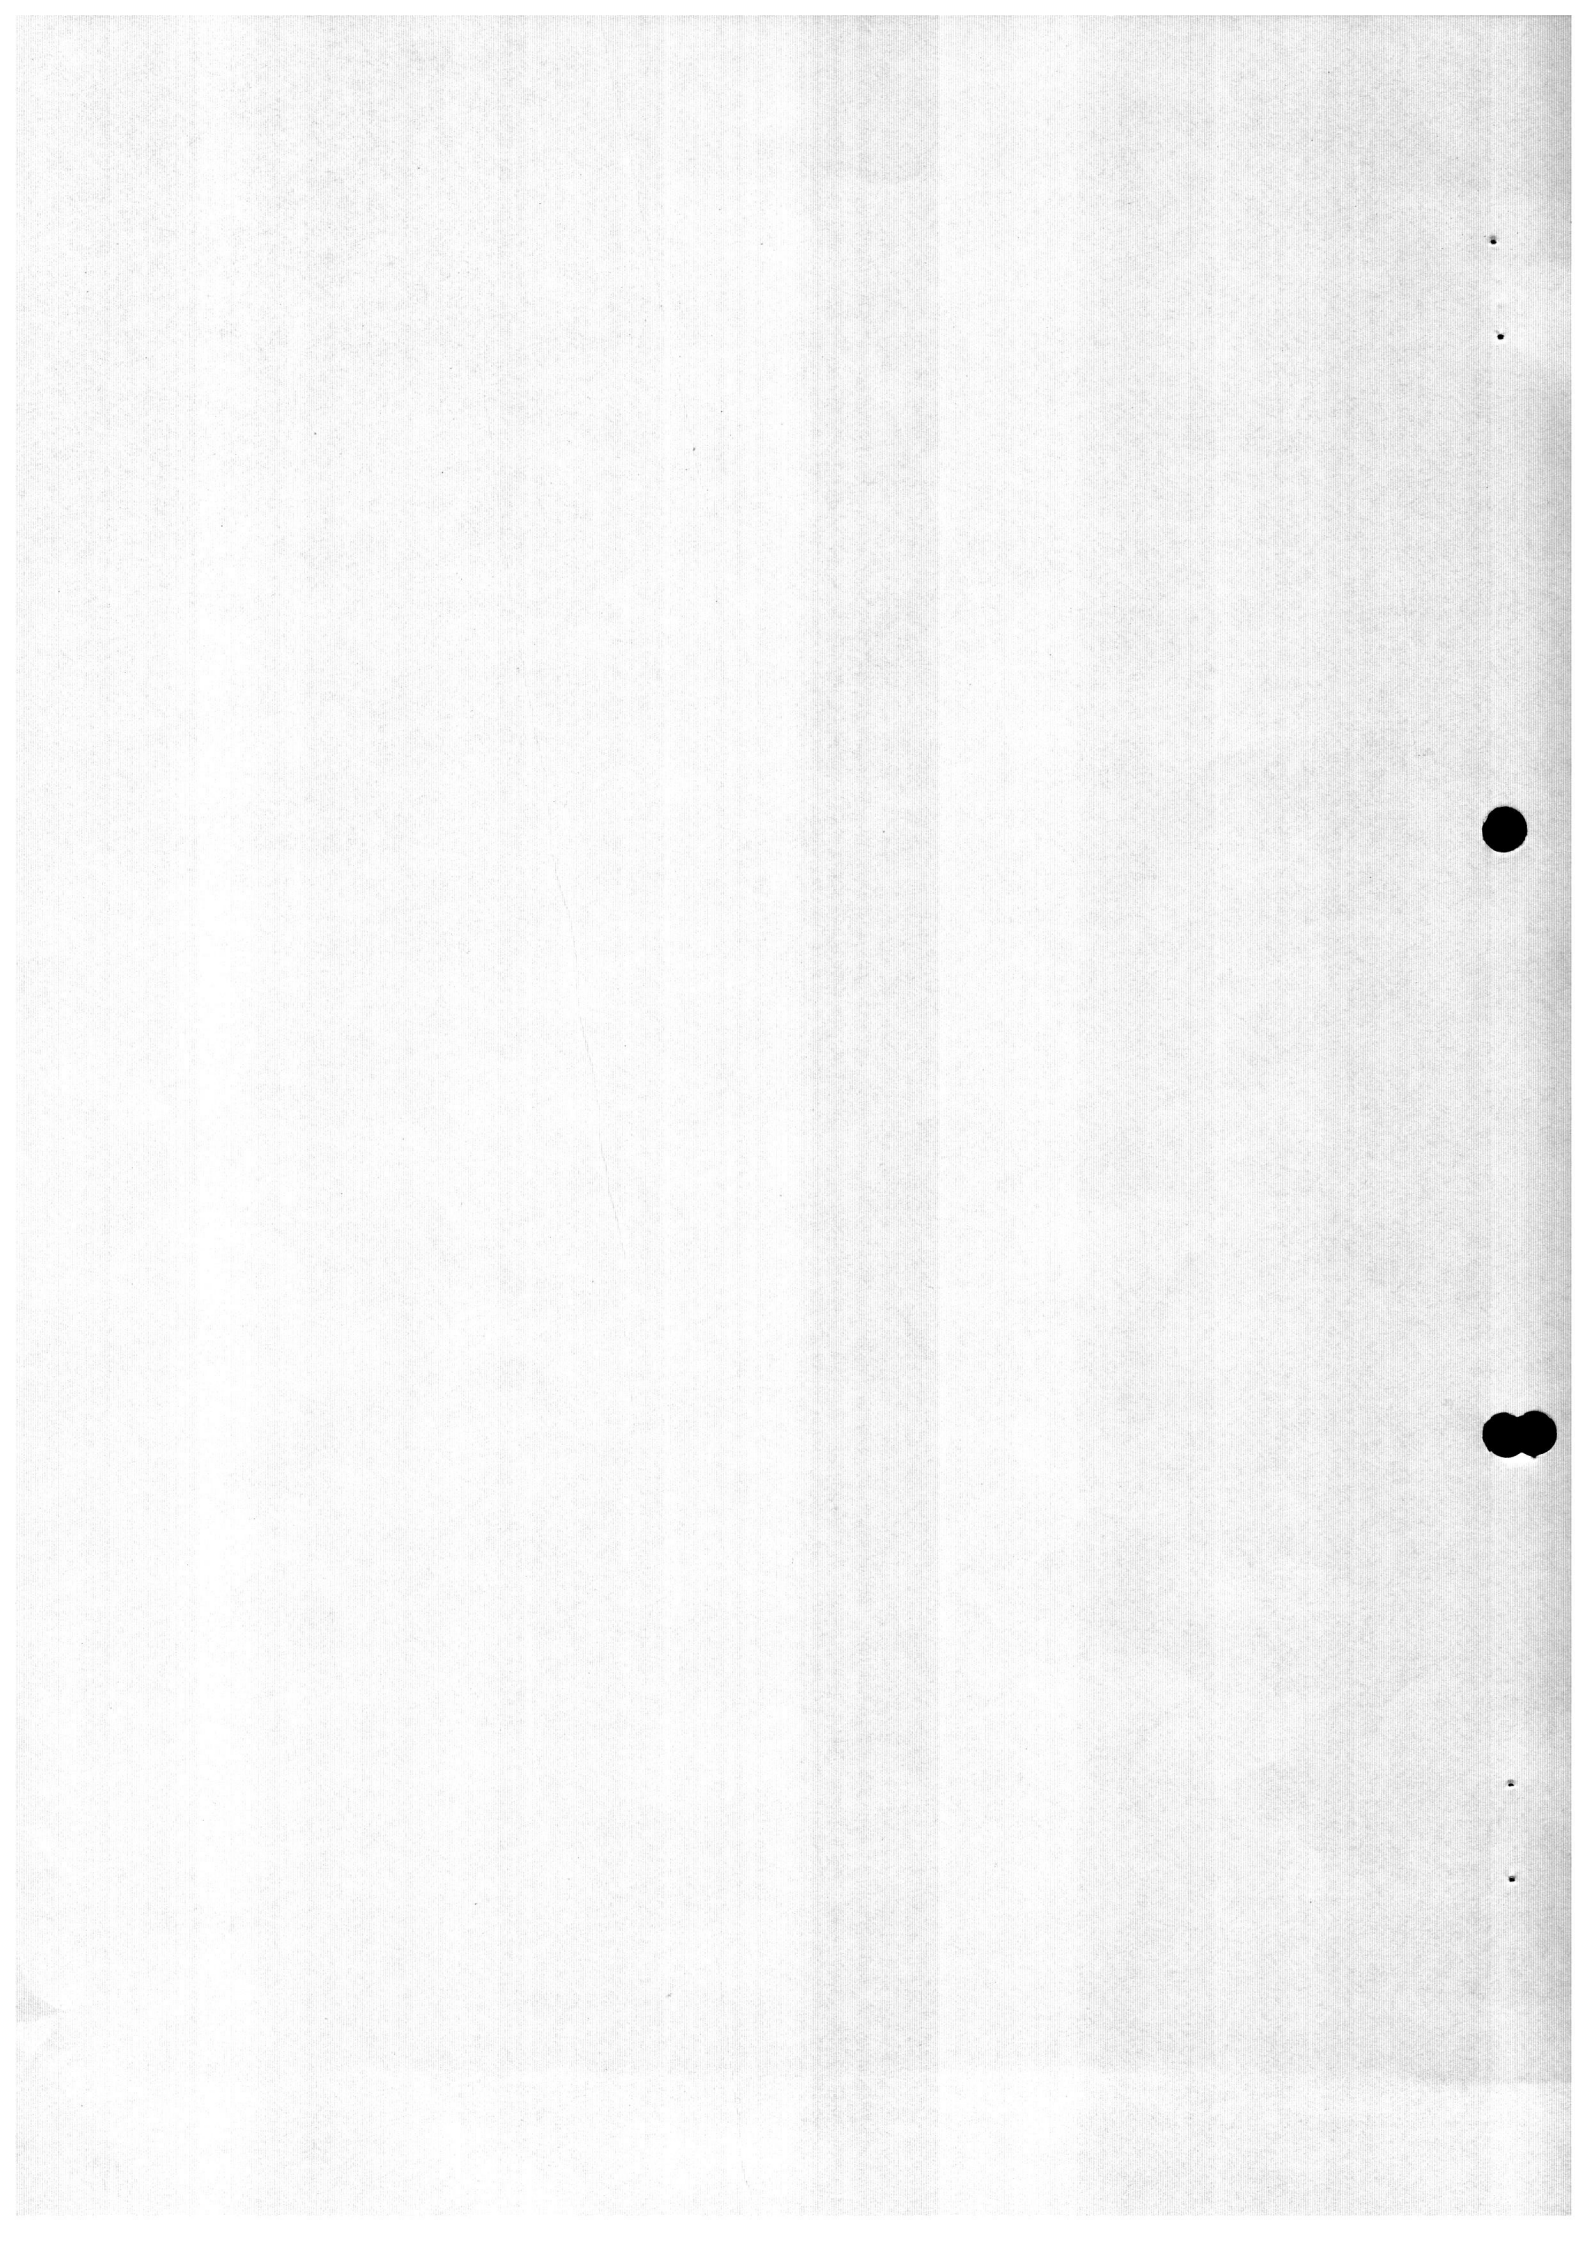





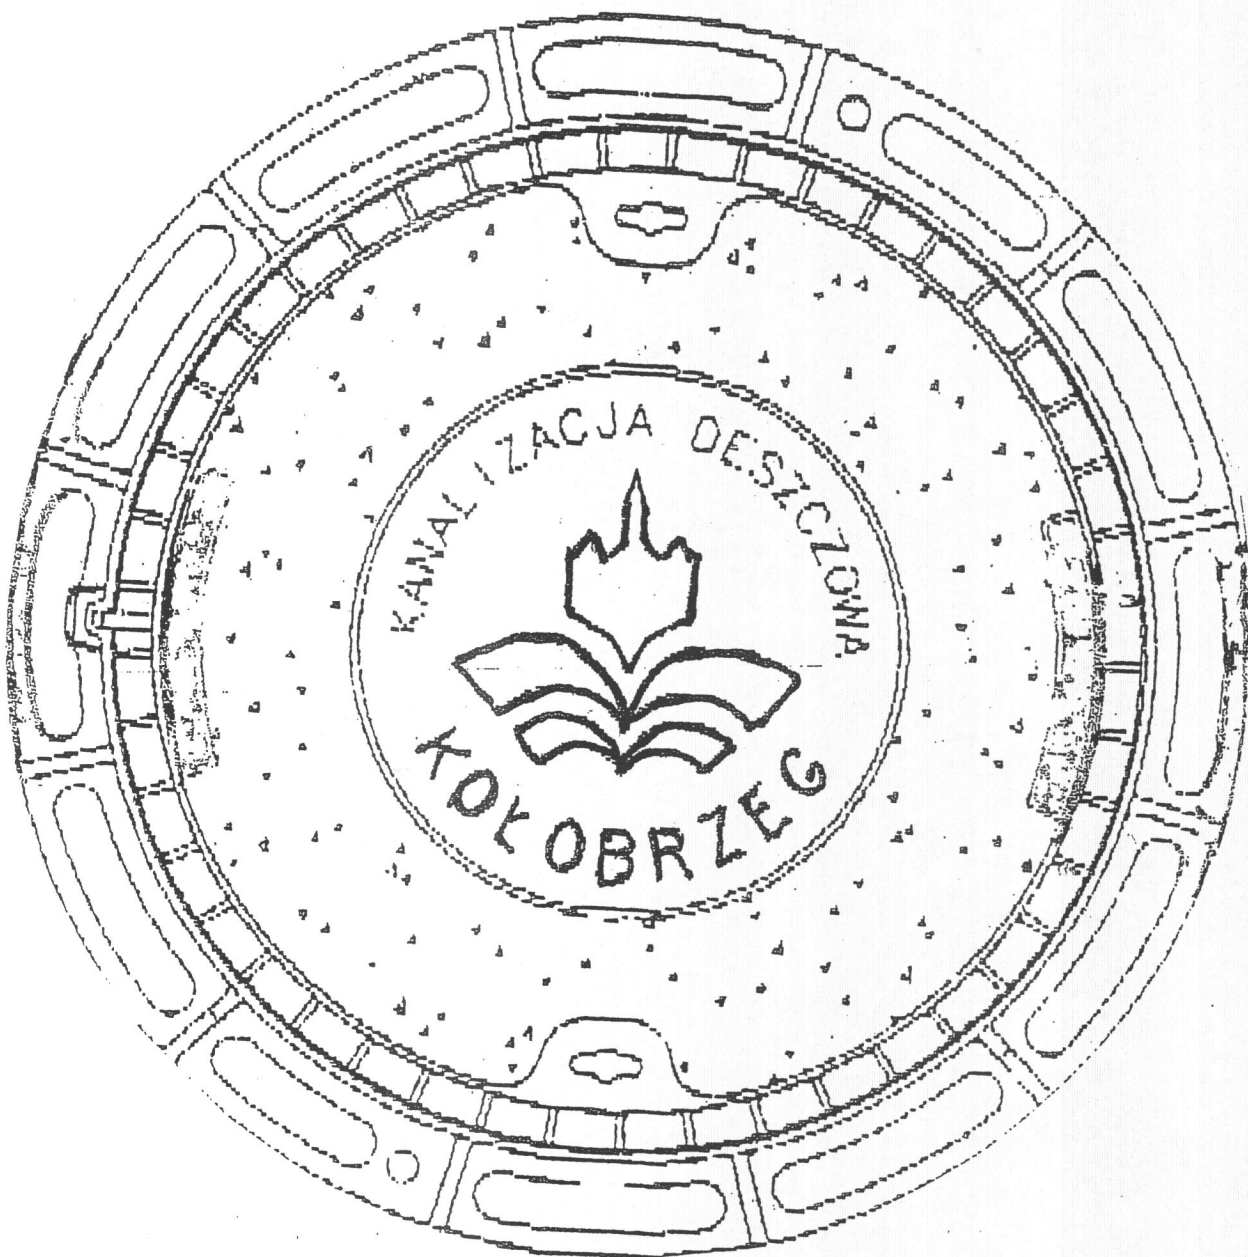

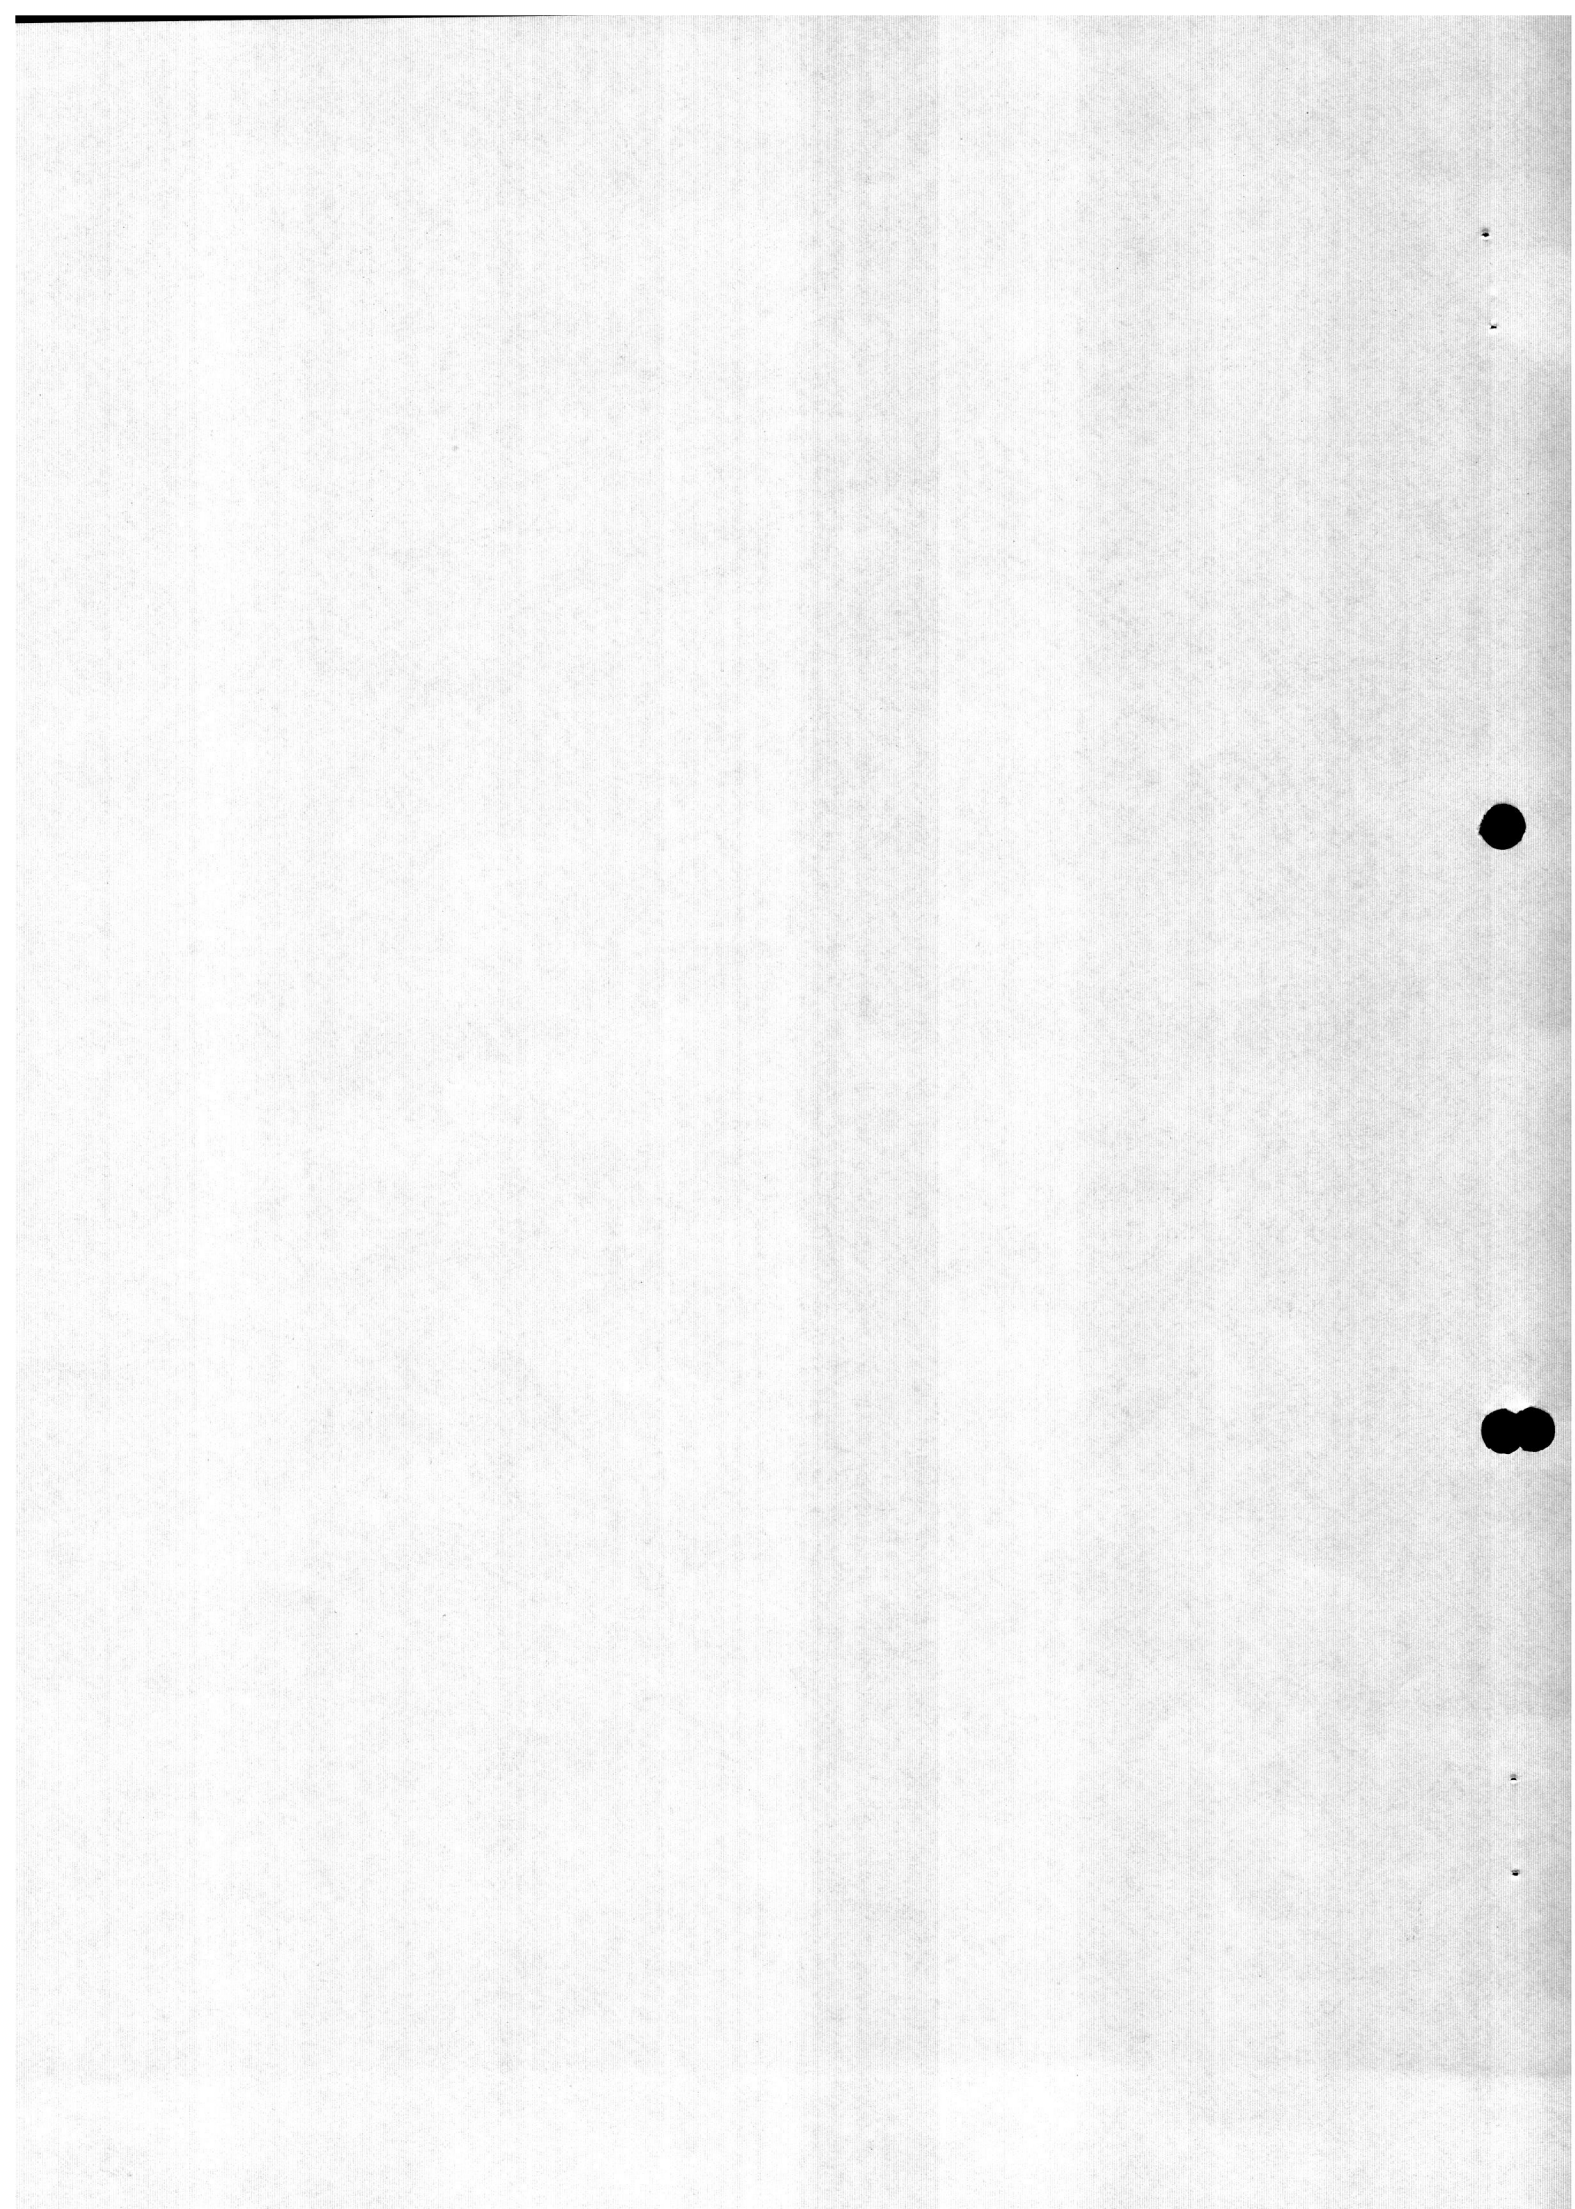

# REGULATOR PRZEPŁYWU STOŻKOWY


| Typ regulatora | Przepływ | Wysokość spiętrzenia | Średnica wlotu | Średnica wylotu | Długość | Wysokość | Średnica montażu |
|----------------|----------|----------------------|----------------|-----------------|---------|----------|------------------|
|                | l/s      | m                    | dn1 mm         | dn2 mm          | L mm    | W mm     | mm               |
| RSTWO 010      | 11-20    | 1-3                  | 115-168        | 168             | 550-743 | 350-450  | 12               |

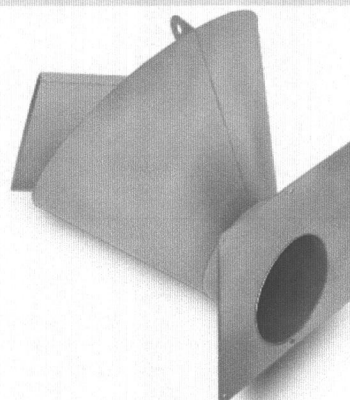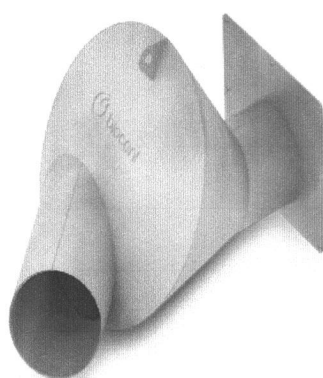

Oferowane regulatory przepływu stabilizujące przepływ, są projektowane i dopasowane do indywidualnych potrzeb klienta na podstawie wymaganego przepływu i wysokości spiętrzenia wody.

Nasze systemy składają się z:

- Króćca wlotowego
- Komory zawirowującej strumień
- Wyjścia do podłączenia rurociągu
- Opcjonalnego kołnierza do montażu na zbiorniku

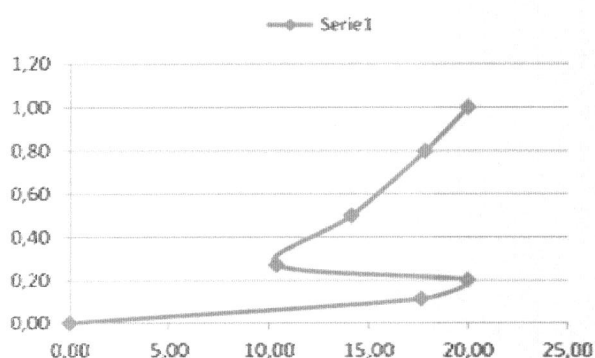

Wykres pracy regulatora stożkowego. Przepływ = 20 l/s  
Wysokość słupa wody = 1 m

## Zasada działania:

Ciśnienia hydrostatyczne w kontrolowanym zbiorniku wzrasta proporcjonalnie do wysokości słupa cieczy. Wir wodny powstający w komorze zawirowującej, rośnie w miarę zwiększania się ciśnienia hydrostatycznego. Wzrost zawirowań w komorze powoduje powstanie strumieni zwrotnych, hamujących przepływ, które nie przekraczają przepływu

granicznego do danej wysokości.

## Materiał:

Regulator przepływu w całości jest wykonany ze stali nierdzewnej typu 304 lub innej w zależności od wymagań klienta.



REPORT OF THE COMMISSIONER OF THE GENERAL LAND OFFICE

IN RESPONSE TO A RESOLUTION OF THE HOUSE OF REPRESENTATIVES, PASSED MAY 1, 1890

AND

IN RESPONSE TO A RESOLUTION OF THE SENATE, PASSED MAY 1, 1890

AND

IN RESPONSE TO A RESOLUTION OF THE HOUSE OF REPRESENTATIVES, PASSED MAY 1, 1890

AND


IN RESPONSE TO A RESOLUTION OF THE SENATE, PASSED MAY 1, 1890

AND

IN RESPONSE TO A RESOLUTION OF THE HOUSE OF REPRESENTATIVES, PASSED MAY 1, 1890

AND

IN RESPONSE TO A RESOLUTION OF THE SENATE, PASSED MAY 1, 1890

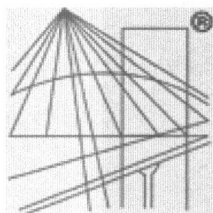

P O L S K A  
I Z B A  
I N Ż Y N I E R Ó W  
B U D O W N I C T W A

## Zaświadczenie

o numerze weryfikacyjnym:

ZAP-XGK-TV9-T1L \*

Pan Ryszard NOWAKOWSKI o numerze ewidencyjnym ZAP/BO/2187/01

adres zamieszkania ul. Ks. A. Wycislika 6, 78-123 SIEMYŚL

jest członkiem Zachodniopomorskiej Okręgowej Izby Inżynierów Budownictwa i posiada wymagane ubezpieczenie od odpowiedzialności cywilnej.

Niniejsze zaświadczenie jest ważne od 2016-01-01 do 2016-12-31.

Zaświadczenie zostało wygenerowane elektronicznie i opatrzone bezpiecznym podpisem elektronicznym weryfikowanym przy pomocy ważnego kwalifikowanego certyfikatu w dniu 2015-12-22 roku przez:

Zygmunt Meyer, Przewodniczący Rady Zachodniopomorskiej Okręgowej Izby Inżynierów Budownictwa.

(Zgodnie art. 5 ust 2 ustawy z dnia 18 września 2001 r. o podpisie elektronicznym (Dz. U. 2001 Nr 130 poz. 1450) dane w postaci elektronicznej opatrzone bezpiecznym podpisem elektronicznym weryfikowanym przy pomocy ważnego kwalifikowanego certyfikatu są równoważne pod względem skutków prawnych dokumentom opatrzonym podpisami własnoręcznymi.)

\* Weryfikację poprawności danych w niniejszym zaświadczeniu można sprawdzić za pomocą numeru weryfikacyjnego zaświadczenia na stronie Polskiej Izby Inżynierów Budownictwa [www.piib.org.pl](http://www.piib.org.pl) lub kontaktując się z biurem właściwej Okręgowej Izby Inżynierów Budownictwa.

14



**STWIERDZENIE PRZYGOTOWANIA ZAWODOWEGO**  
**do pełnienia samodzielnych funkcji technicznych w budownictwie**

Na podstawie §...5 ust.1..... i § 13 ust.1 pkt.4.lit.a,b,c,  
rozporządzenia Ministra Gospodarki Terenowej i Ochrony Środowiska  
z dnia 20 lutego 1975r. w sprawie samodzielnych funkcji technicznych  
w budownictwie /Dz.U.Nr 8, poz.46 i Nr 22, poz.121 z 1986r. Nr 26,  
poz.127 z 1988r. Nr 42, poz.334 z 1989r. Nr 49, poz.280 oraz z 1991r.  
Nr 69, poz.299 / stwierdza się, że:

Pan/i/.....Ryszard.....N O W A K O W S K I.....

.....inżynier budownictwa.....

urodzony/a/ dnia....16 marca 1957 roku w Płocku.....

posiada przygotowanie zawodowe upoważniające do wykonywania samo-

dzielnej funkcji.....KIEROWNIKA BUDOWY I ROBÓT.....

instalacyjno-inżynieryjnej w zakresie sieci ciepłych,  
w specjalności inst.sanit.z wyłączeniem inst.gazu oraz ochrony środow.  
z ograniczeniem do ochrony wód.

Pan/i/ Robert N O W A K O W S K I..... jest

upoważniony/a/ do:

1. kierowania, nadzorowania i kontrolowania budowy i robót,  
kierowania i kontrolowania wytwarzania konstrukcyjnych elementów  
sieci i instalacji oraz oceniania i badania stanu technicznego  
w zakresie:
  - a, - sieci ciepłych uzbrojenia terenu,
  - b, - instalacji wodociągowych, kanalizacyjnych, ciepłych  
i klimatyzacyjno-wentylacyjnych,
  - c,-- instalacji i urządzeń służących do ochrony przed zanieczy-  
szczeniem wód, łącznie ze związanymi z nimi konstrukcjami  
wsporczymi.
2. sporządzania w budownictwie jednorodziennym, zagrodowym oraz  
innych budynków o kubaturze do 1000 m<sup>3</sup> - projektów w zakresie  
a,- b, - c, - obejmujących jak wyżej.



Z up. WOJEWODY

mgr inż. arch. Roman Kulański  
Architekt Wojewódzki

Otrzymuje:

1. Ryszard Nowakowski  
ul. Walki Młodych 26/8  
78-100 KOŁOBRZEG ..
2. N - a/a







## Prezydent Miasta Kołobrzeg

78-100 Kołobrzeg  
ul. Ratuszowa 13  
tel.: 94 35 51 510  
fax: 94 35 23 769  
e-mail: prezydent@post.pl  
www.kolobrzeg.pl

**K-DR.7230.9.41.2016.III**

**DECYZJA NR 39 /L/16**

**3 sierpnia 2016**

Na podstawie:

- art. 39 ust.3, 3a ustawy z dnia 21 marca 1985r. o drogach publicznych ( Dz. U. z 2015r. poz. 460 tj).
- art. 104 kodeksu Postępowania Administracyjnego (Dz. U. 2016r., poz. 23 t.j.).
- Zarządzenia Wewnętrznego 73/10 Prezydenta Miasta Kołobrzeg z dnia 27 maja 2010r. w sprawie upoważnienia do wydawania w imieniu Prezydenta Miasta Kołobrzegu decyzji w indywidualnych sprawach z zakresu administracji publicznej oraz podpisywania innych pism i dokumentów.

po rozpatrzeniu wniosku, który złożyło:

**Kołobzeskie Towarzystwo Budownictwa Społecznego**  
**Spółka z o.o.**  
**ul. Artyleryjska 3**  
**78-100 Kołobrzeg**

o wydanie zezwolenia na lokalizację przyłącza kanalizacji deszczowej w pasie drogowym ulicy Tarnowskiego w Kołobrzegu.

### **ZEZWALAM**

1. Na lokalizację w pasie drogowym ulicy Tarnowskiego **dz. nr 10/30 obr. 14** przyłącza kanalizacji deszczowej tj. urządzenia infrastruktury technicznej niezwiązanej z potrzebami zarządzania drogami lub potrzebami ruchu drogowego.
2. Termin umieszczenia urządzenia zostanie określony przy wydawaniu decyzji na zajęcie pasa drogowego w celu jego umieszczenia.
3. Zobowiązuje się inwestora przed przystąpieniem do prowadzenia robót do uzyskania zezwolenia zarządcy drogi na prowadzenie robót w pasie drogowym na podstawie art. 40 ust. 1 i 2 pkt 1 cyt. ustawy oraz zezwolenia zarządcy drogi na umieszczenie w/w urządzeń w pasie drogowym na podstawie art. 40 ust. 1 i 2 pkt 2 i 3 cyt. ustawy.
4. Ustala się następujące warunki umieszczenia inwestycji:
  - a) trasa przebiegu oraz lokalizacja urządzenia w pasie drogowym, zgodna z załączonym do wniosku planem,
  - b) należy zachować wszelkie pozostałe parametry urządzenia zawarte w projekcie,
  - c) należy wykonać w/w inwestycję zgodnie z wymaganiami określonymi w rozporządzeniu Ministra Transportu i Gospodarki Morskiej z dnia 2 marca 1999 r. w sprawie warunków technicznych, jakim powinny odpowiadać drogi publiczne i ich usytuowanie (Dz. U. Nr 43, poz. 430).
  - d) w przypadku kolizji w/w urządzenia z elementami pasa drogowego podczas przebudowy pasa drogowego inwestor na własny koszt dokona przełożenia lub zabezpieczenia uzgadnianego urządzenia.
  - e) umieszczenie urządzenia niezgodnie z podanymi warunkami m. in. w przypadku nieuzasadnionego zajęcia większej powierzchni pasa drogowego określonego decyzją spowoduje naliczenie kar pieniężnych.
  - f) z chwilą umieszczania w pasie drogowym na **dz. nr 10/30 obr. 14** urządzenia, Inwestor będzie obciążony opłatą za prowadzenie robót w pasie drogowym na podstawie art. 40 ust.1, ust.2 pkt. 2 ust. 3 i 4 ustawy o drogach publicznych.

15



Prezydent  
Miasta  
Kolobrzeg

Wydział  
Techniczny  
Urzędu Miasta  
Kolobrzeg  
ul. Artyleryjska 3  
78-100 Kolobrzeg

IK-DR.7330.8.41.2010.III

DECYZJA NR 38/VI/10

3 sierpnia 2010

Na podstawie:

- art. 39 ust. 3 ustawy z dnia 21 marca 1981 r. o drogach publicznych (Dz. U. z 2010 r. poz. 460 tj.)
- art. 104 kodeksu Postępowania Administracyjnego (Dz. U. z 2010 r. poz. 23 tj.)
- Zarządzenie Wewnętrznego Zarządu Miasta Kolobrzeg z dnia 27 maja 2010 r. w sprawie powołania do wydziału w Urzędzie Miasta Kolobrzeg oddziału w indywidualnych sprawach z zakresu administracji publicznej oraz podlegających innym planom i dokumencjom
- do rozpatrzenia wniosku, który dotyczy:

Kolobrzegskie Towarzystwo Budownictwa Społecznego

Spółka z o.o.  
ul. Artyleryjska 3  
78-100 Kolobrzeg

o wydanie pozwolenia na lokalizację przebiegu kanalizacji deszczowej w pasie drogowym ulicy Tarnowskiej w Kolobrzegu

### SEZWALAM

1. Na lokalizację w pasie drogowym ulicy Tarnowskiej dz. nr 10/30 obr. 14 przyszedł kanalizację deszczową (tj. urządzenie inżynierskie techniczne) (niezwiązane) z potrzebami zarządzania drogami lub potrzebami ruchu drogowego.
2. Termin umieszczenia urządzenia zostanie określony przy wydawaniu decyzji na zajęcie pasa drogowego w celu jego umieszczenia.
3. Zgodnie z inwestorem przed przystąpieniem do prowadzenia robót do uzyskania zezwolenia zezwolenie robót w pasie drogowym na podstawie art. 40 ust. 1 pkt 1-4 ustawy oraz zezwolenia zezwolenia drogi na umieszczenie ww. urządzeń w pasie drogowym na podstawie art. 40 ust. 1 pkt 2 i 3 ustawy.
4. Ustala się następujące warunki umieszczenia inwestycji:
  - a) trasę przebiegu oraz lokalizację urządzenia w pasie drogowym - zgodnie z załączonym do wniosku planem,
  - b) należy zachować wszelkie pozostałe parametry urządzenia zawarte w projekcie,
  - c) należy wykonać w inwestycji zgodnie z wytycznymi określonymi w rozporządzeniu Ministra Transportu i Gospodarki Morskiej z dnia 2 marca 1999 r. w sprawie warunków technicznych, jakim powinny odpowiadać drogi publiczne i ich urządzenie (Dz. U. z 2010 r. poz. 430)
  - d) w przypadku kolizji ww. urządzenia z elementami pasa drogowego, podczas przebudowy pasa drogowego inwestor na własny koszt dokona przesunięcia lub zabezpieczenia urządzenia.
  - e) umieszczenie urządzenia niegodziwie z podanymi warunkami m. in. w przypadku niezabezpieczenia części większej powierzchni pasa drogowego określonego decyzją spowoduje naruszenie kar pieniężnych.
  - f) z chwilą umieszczenia w pasie drogowym na dz. nr 10/30 obr. 14 urządzenia inwestor będzie obowiązany opłaci za prowadzenie robót w pasie drogowym na podstawie art. 40 ust. 1, ust. 2 pkt 3 i 4 ustawy o drogach publicznych.

- g) za umieszczenie w pasie drogowym na **dz. nr 10/30 obr. 14** urządzenia, Inwestor będzie obciążony opłatą na podstawie art. 40 ust. 3, 5, 6, 13 i 13a ustawy o drogach publicznych.
- h) Inwestor będzie obciążany corocznie opłatą za umieszczenie w pasie drogowym na **dz. nr 10/30 obr. 14** urządzenia.
- i) jeżeli strona nie dopełni warunków określonych w niniejszej decyzji, właściciel drogi w trybie art. 36 ustawy z dnia 21 marca 1985r. o drogach publicznych ( Dz. U. z 2015r. poz. 460 tj), w drodze decyzji administracyjnej, nakaże przywrócenie jej do stanu pierwotnego.
- j) właściciel drogi zwraca uwagę na możliwość istnienia w korpusie drogowym obcych urządzeń instalacyjnych, za uszkodzenie których całkowitą winę ponosi Inwestor z Wykonawcą.
- k) koszt naprawy pasa drogowego, po wykonanym w/w urządzeniu ponosi Inwestor,
- l) niniejsza decyzja nie upoważnia do prowadzenia robót w pasie drogowym ulicy Tarnowskiego związanych z umieszczeniem przedmiotowego urządzenia.

#### UZASADNIENIE

Decyzja została wydana zgodnie z wnioskiem strony. Uzgodniona lokalizacja w/w urządzenia nie wpłynie negatywnie na funkcjonowanie układu drogowego pod warunkiem zachowania przez stronę wnioskującą, Inwestora, warunków określonych w pkt 4 niniejszej decyzji.

Zgodnie z warunkami decyzji przed przystąpieniem do fizycznego umieszczenia w/w urządzenia niezbędne jest wystąpienie inwestora z wnioskiem o wydanie przez zarządcę drogi decyzji zezwalającej na prowadzenie robót i ustalające za powyższe zajęcie stosownej opłaty oraz decyzji zezwalającej na umieszczenie w/w urządzenia w pasie drogowym ulicy jw. ustalające za powyższe opłaty.

Wysokość opłaty naliczona będzie zgodnie z art. 40 ust.4, 5 i 6 ustawy o drogach publicznych ( Dz. U. z 2015r. poz. 460 tj) oraz uchwałą Nr XLIX/631/06 Rady Miasta Kołobrzeg z dnia 29 marca 2006 r. w sprawie wysokości stawek opłat za zajęcie pasa drogowego dróg gminnych w granicach administracyjnych miasta Kołobrzeg na cele niezwiązane z budową, przebudową, remontem, utrzymaniem i ochroną dróg i dotyczyć będzie zajęcia pasa drogowego ulicy j/w w Kołobrzegu.

#### POUCZENIE

Od niniejszej decyzji stronie służy odwołanie do Samorządowego Kolegium Odwoławczego w Koszalinie za pośrednictwem Prezydenta Miasta Kołobrzeg w terminie 14 dni od dnia otrzymania decyzji.

Łp. PREZYDENTA MIASTA  
Inż. Karol Królkowski  
NACZELNIK WYDZIAŁU KOMUNALNEGO

#### Otrzymują:

1. Kołobrzесьkie Towarzystwo budownictwa Społecznego, Spółka z o.o., ul. Artyleryjska 3, 78-100 Kołobrzeg
2. Wydział Komunalny Referat Drogowy a/a

16



