

Temat projektu:
Budowa parkingu dla samochodów osobowych wraz z niezbędną infrastrukturą techniczną

Adres budowy:
Kolobrzeg, ul. Tarnowskiego
działka nr 10/50, obręb 14

Inwestor:
Kolobrzesckie Towarzystwo
Budownictwa Społecznego Sp. z o.o.
78-100 Kolobrzeg, ul. Artilleryjska 3

Jednostka projektująca:
ARCHINOVA
arch. Marek Nowakowski
78-100 Kolobrzeg, ul. Bałtycka 5
tel.: 510-830-639, www.archinova.pl

Projektant:
inż. Ryszard Nowakowski
upr. bud. UAN/U/7342/99/92

Temat rysunku:
**PROFIL KANALIZACJI
DESZCZOWEJ;
ODCINKI SI-W4 i S5-W2**


Faza:
P.B.
instalacje

Skala:
1:200/1:50

Data:
VII.2016 r.

Rys. nr:
I-2

Str. nr:
8

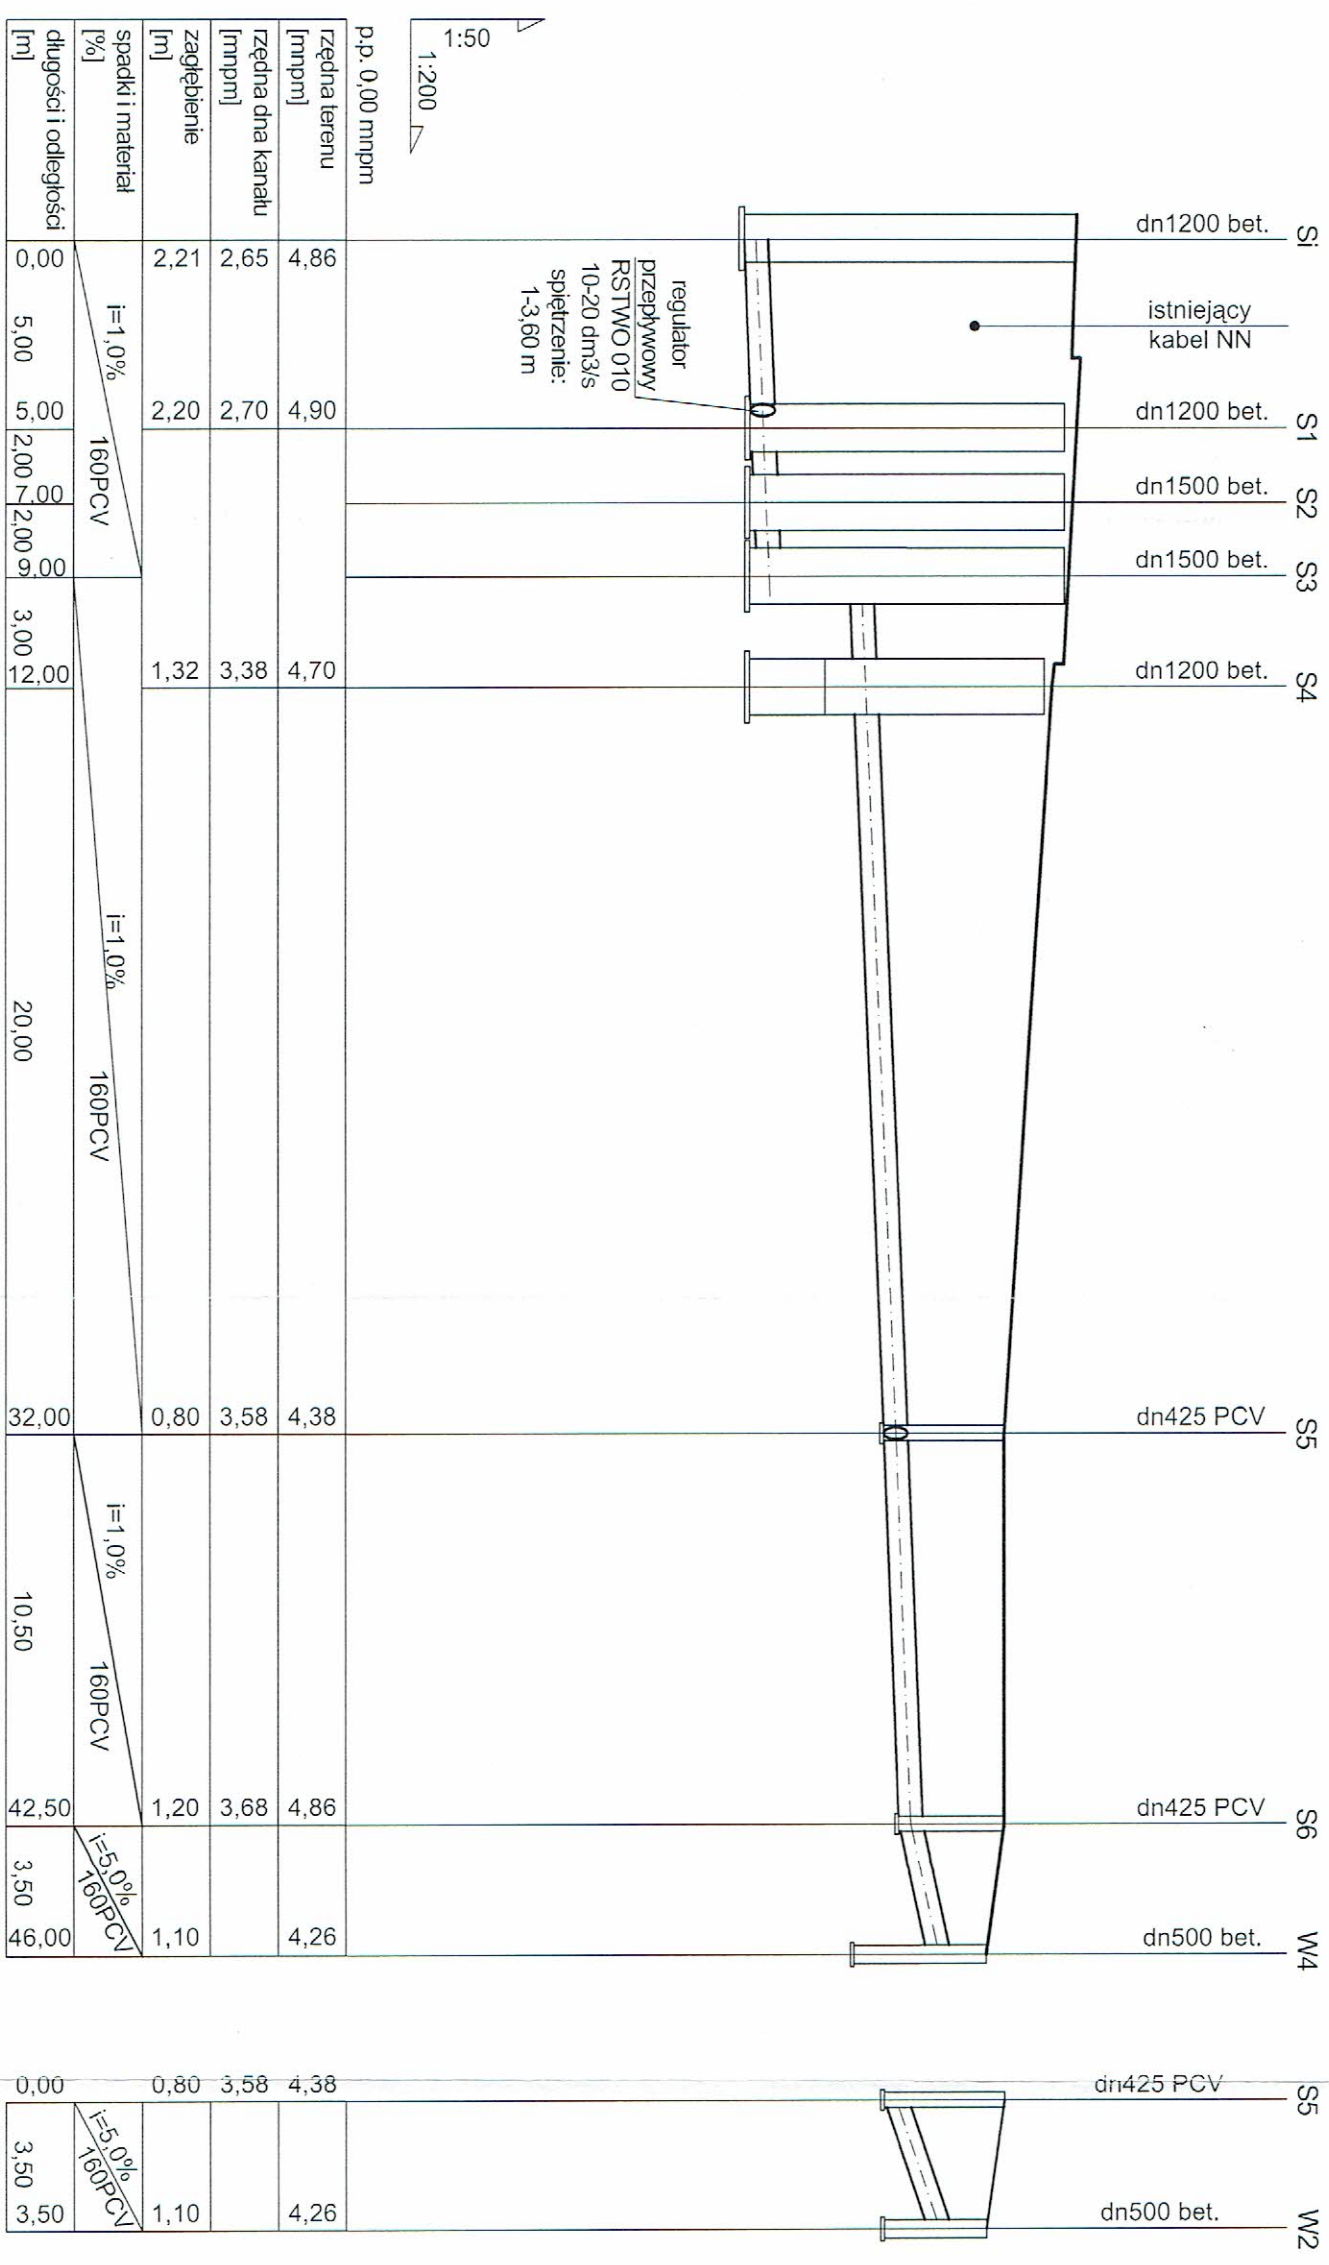

**PROFIL KANALIZACJI DESZCZOWEJ
ODCINKI SI-W4; 1:200/1:50**

**ODCINKI
S5-W2**

Temat projektu:
Budowa parkingu dla samochodów osobowych wraz z niezbędną infrastrukturą techniczną

Adres budowy:
Koborzeg, ul. Tarnowskiego
działka nr 10/50, obręb 14

Inwestor:
Koborzeskie Towarzystwo
Budownictwa Społecznego Sp. z o. o.
78-100 Koborzeg, ul. Artyleryjska 3

Jednostka projektująca:
ARCHINOVA
arch. Marek Nowakowski
78-100 Koborzeg, ul. Bałtycka 5
tel.: 510-830-639, www.archinova.pl

Projektant:
inż. Ryszard Nowakowski
upr. bud. UAN/U/7342/99/92

Temat rysunku:

**PROFIL KANALIZACJI
DESZCZOWEJ;
ODCINKI S4-W3 i S7-W1**


Faza:
P.B.
instalacje

Skala:
1:200/1:50

Data:
VII.2016 r.


Rys. nr:
I-3

Str. nr:
9

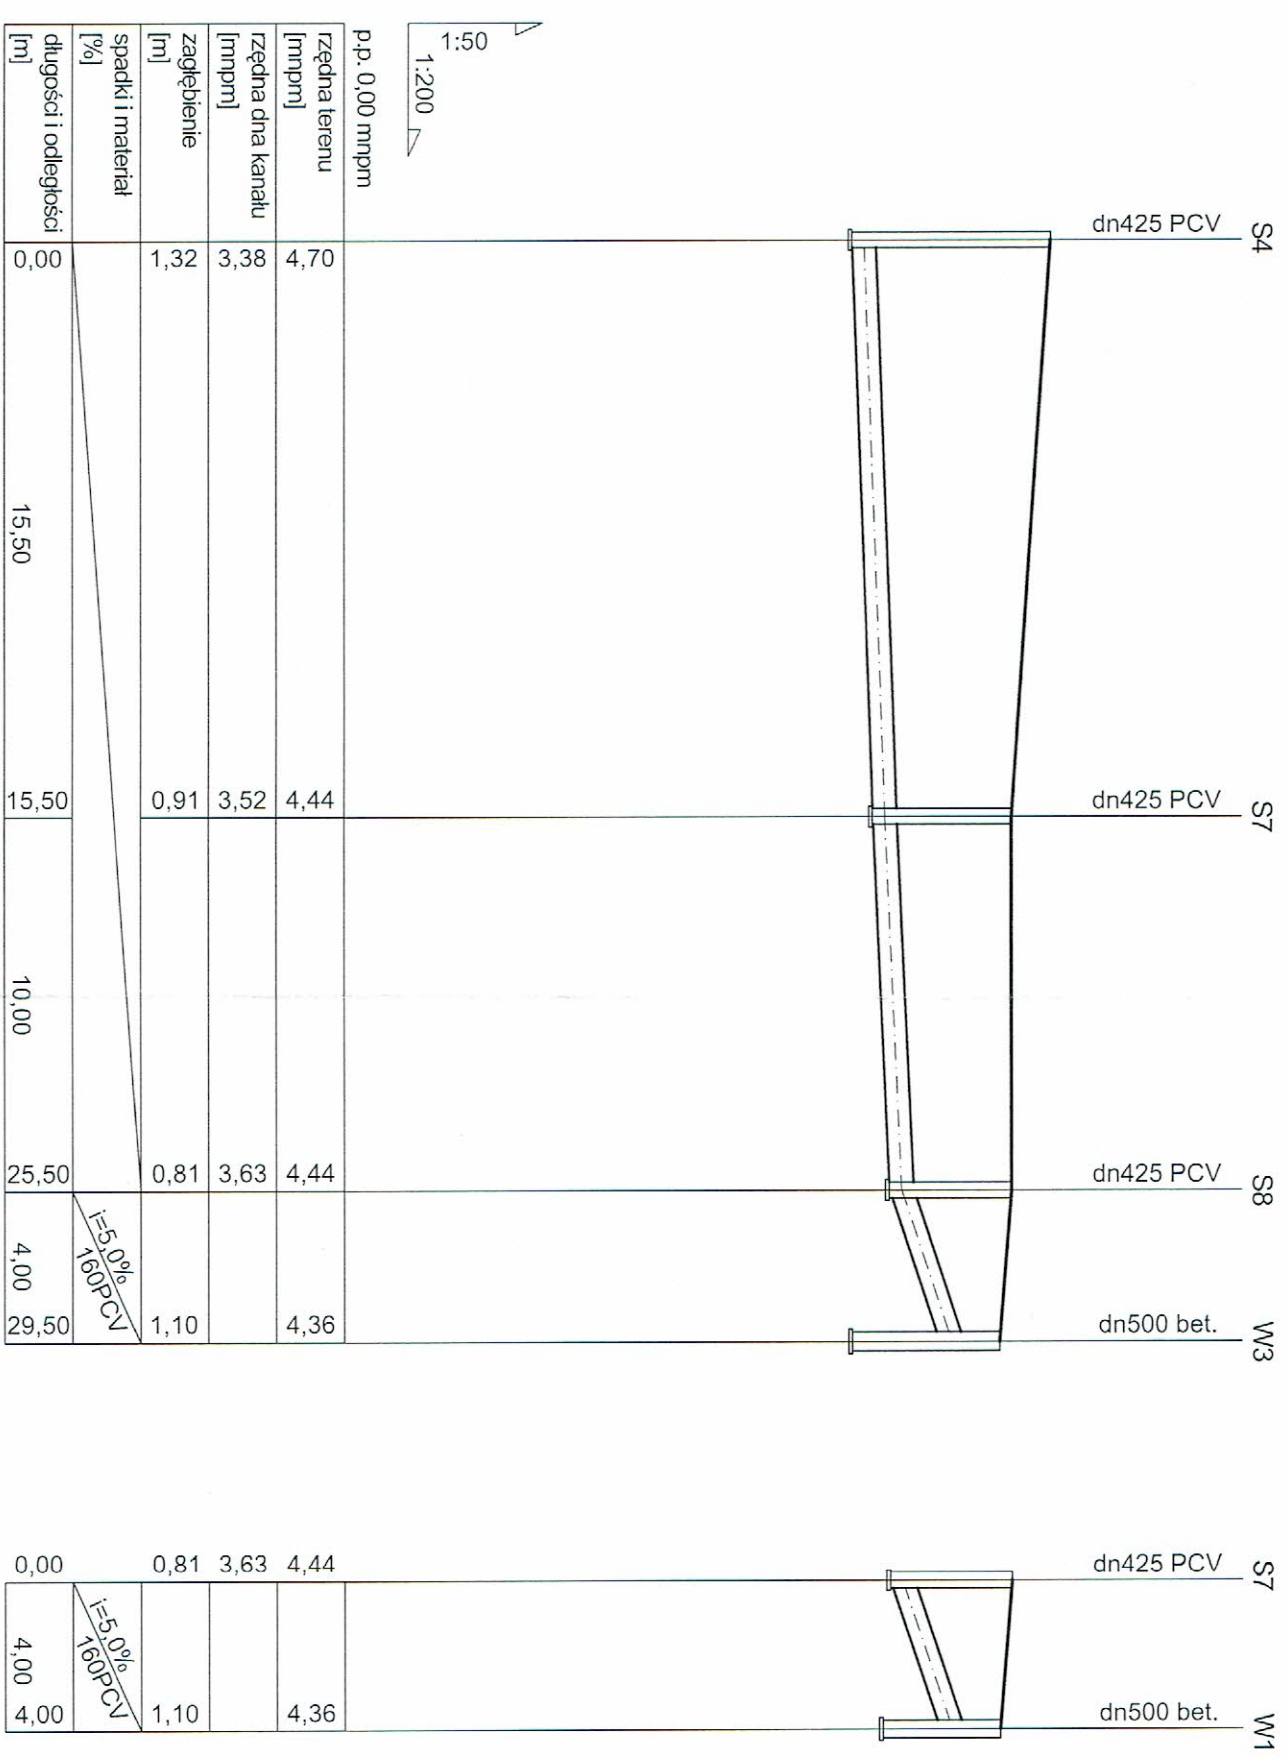

**PROFIL KANALIZACJI DESZCZOWEJ
ODCINKI S4-W3; 1:200/1:50**

**ODCINKI
S7-W1**

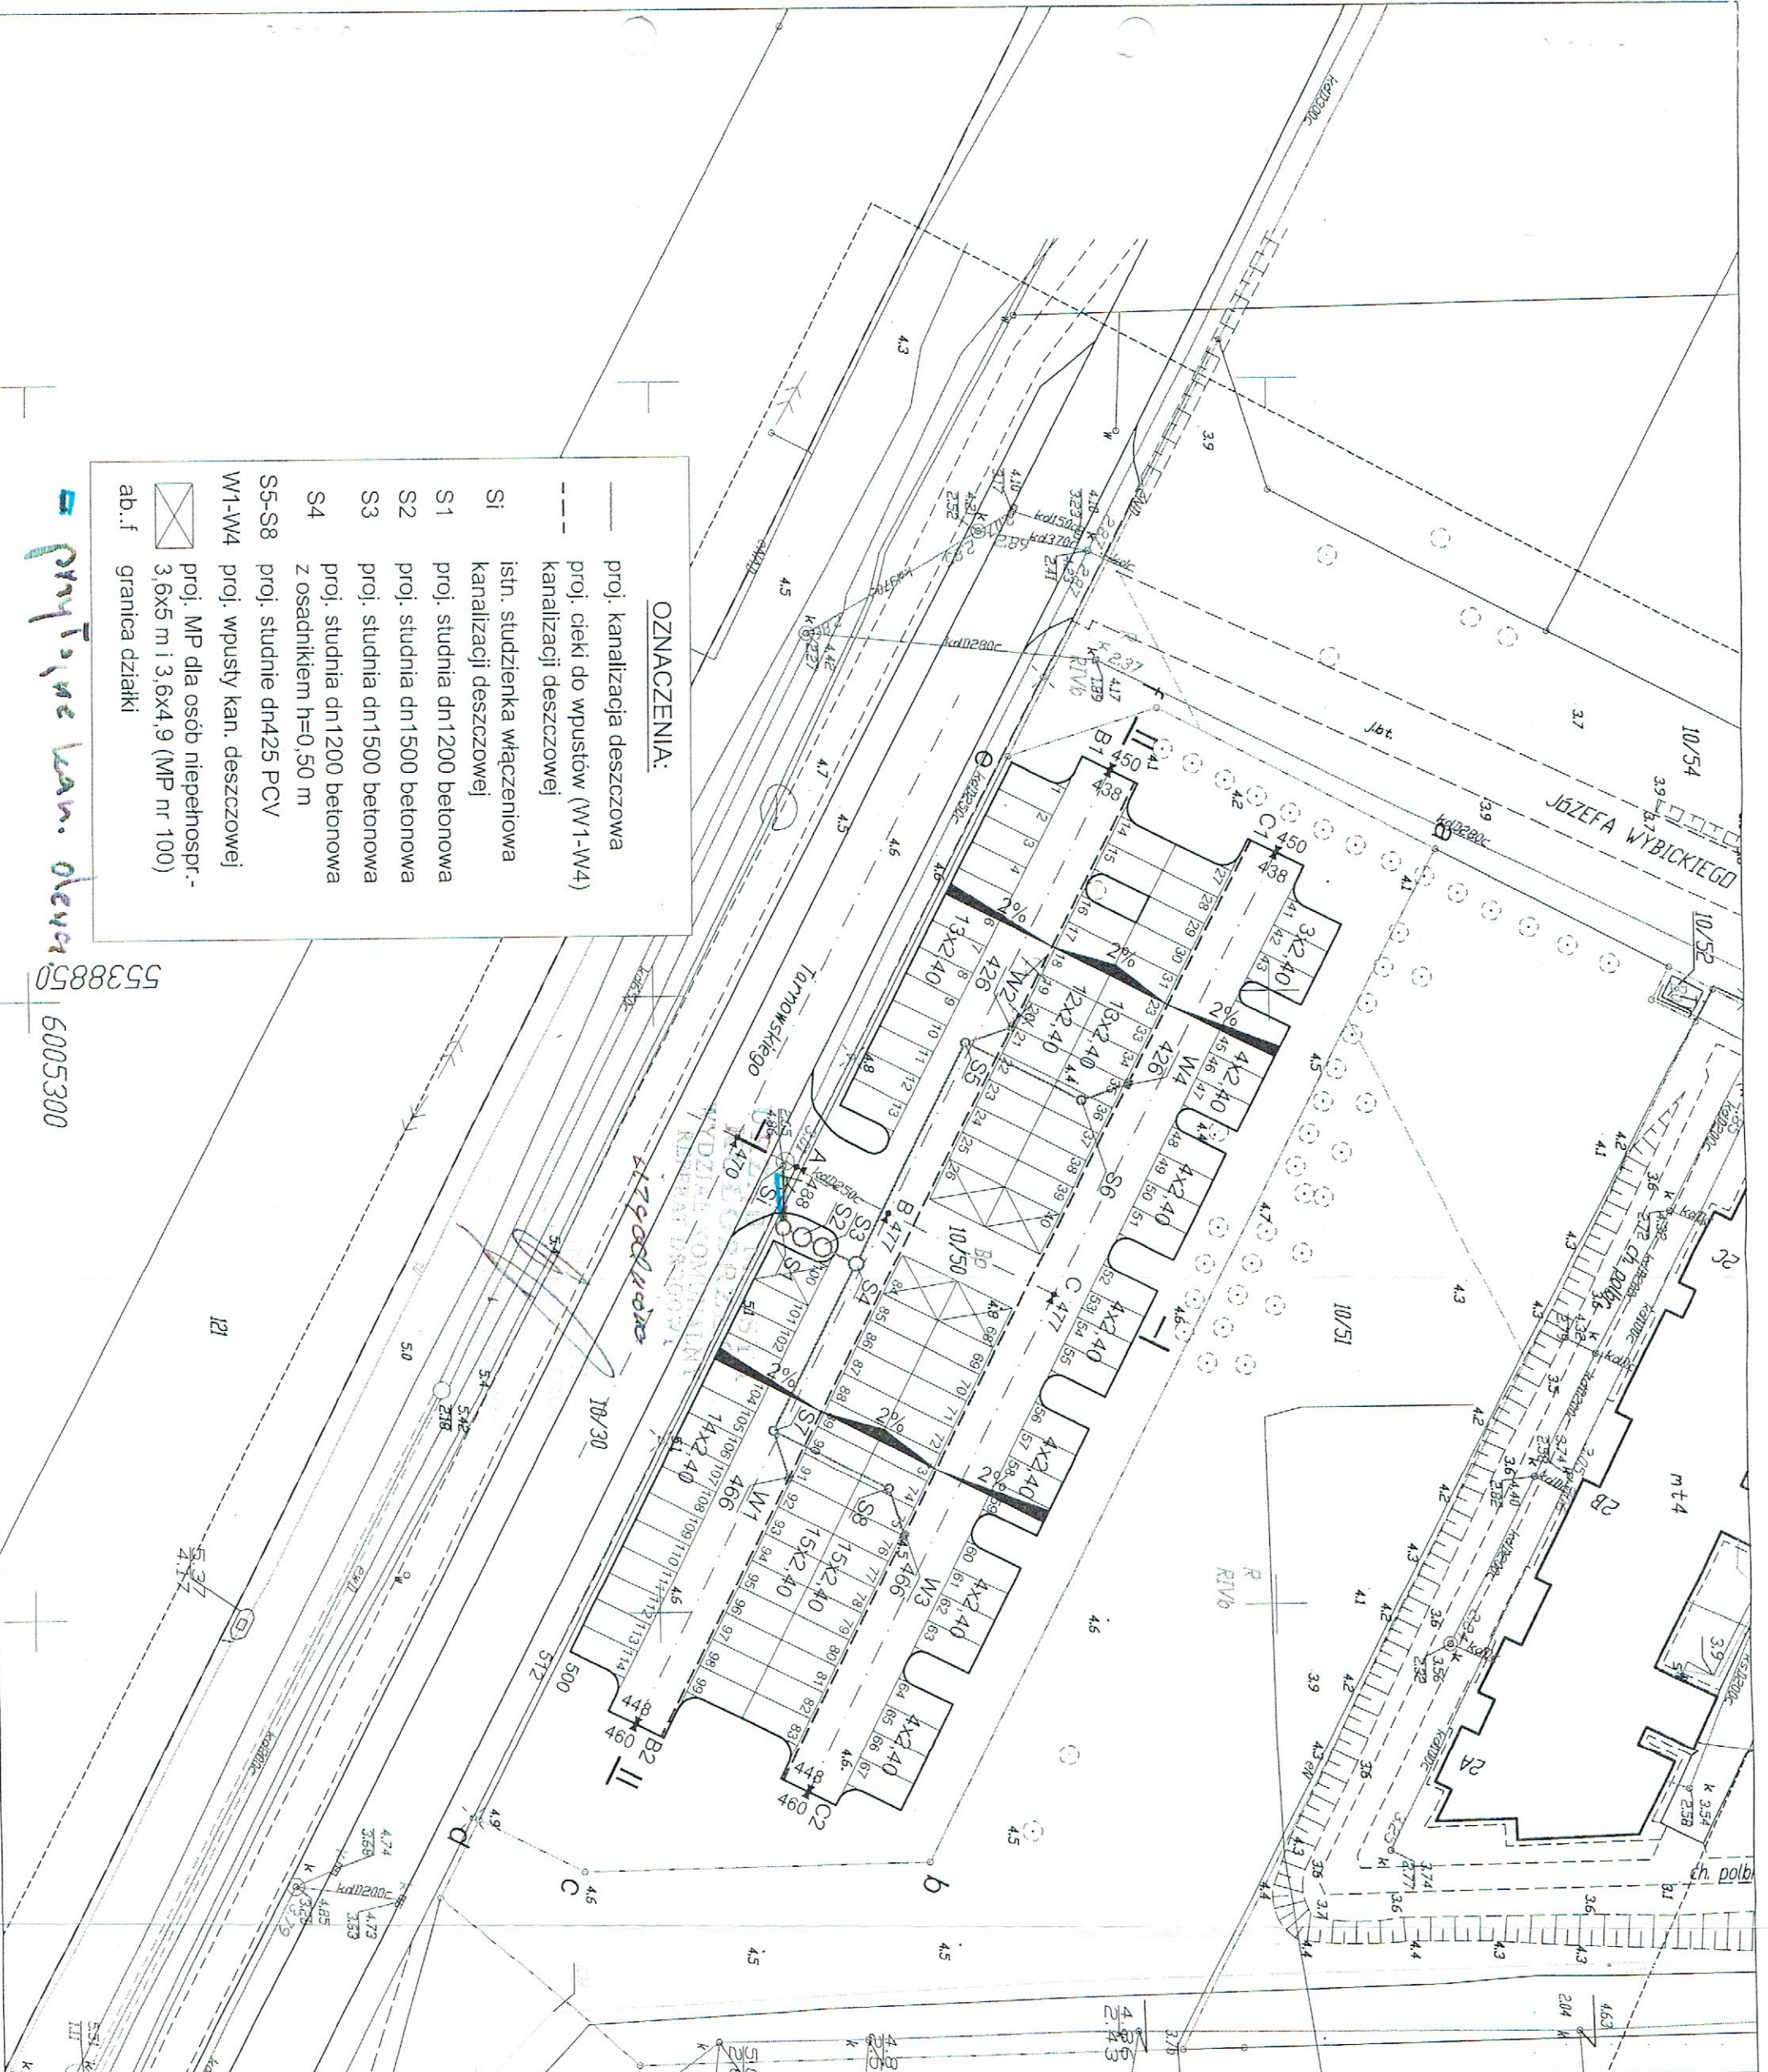

OZNACZENIA:

- proj. kanalizacja deszczowa
- proj. cieki do wpuštów (W1-W4)
- kanalizacji deszczowej
- Si istn. studzienka włączeniowa kanalizacji deszczowej
- S1 proj. studnia dn1200 betonowa
- S2 proj. studnia dn1500 betonowa
- S3 proj. studnia dn1500 betonowa
- S4 proj. studnia dn1200 betonowa z osadnikiem h=0,50 m
- S5-S8 proj. studnie dn425 PCV
- W1-W4 proj. wpušt kan. deszczowej
- MP dla osób niepełnospr. - 3,6x5 m i 3,6x4,9 (MP nr 100)
- ab..f granica działki

Przyjęte warunki

5538850 6005300

Temat projektu:
 Przyłącze kanalizacji deszczowej i zewnętrzna instalacja kanalizacji deszczowej terenu projektowanego parkingu dla samochodów osobowych

Adres budowy:
 Kolobrzeg, ul. Tarnowskiego
 działka nr 10/50 i 10/30, obręb 14

Inwestor:
 Kolobrzесьkie Towarzystwo Budownictwa Społecznego Sp. z o. o.
 78-100 Kolobrzeg, ul. Artylerijska 3

Jednostka projektująca:
ARCHINOVA
 arch. Marek Nowakowski
 78-100 Kolobrzeg, ul. Baltycka 5
 tel.: 510-830-639, www.archinova.pl

Projektant:
 inż. Ryszard Nowakowski
 upr. bud. UAN/U/7342/99/92

Temat rysunku:

**ZAGOSPODAROWANIE
 DZIAŁKI BUDOWLANEJ**

Faza:
 P.B.
 drogi

Skala:
 1:500


Data:
 VII.2016 r.

Rys. nr:
 I-1





Str. nr:
 07

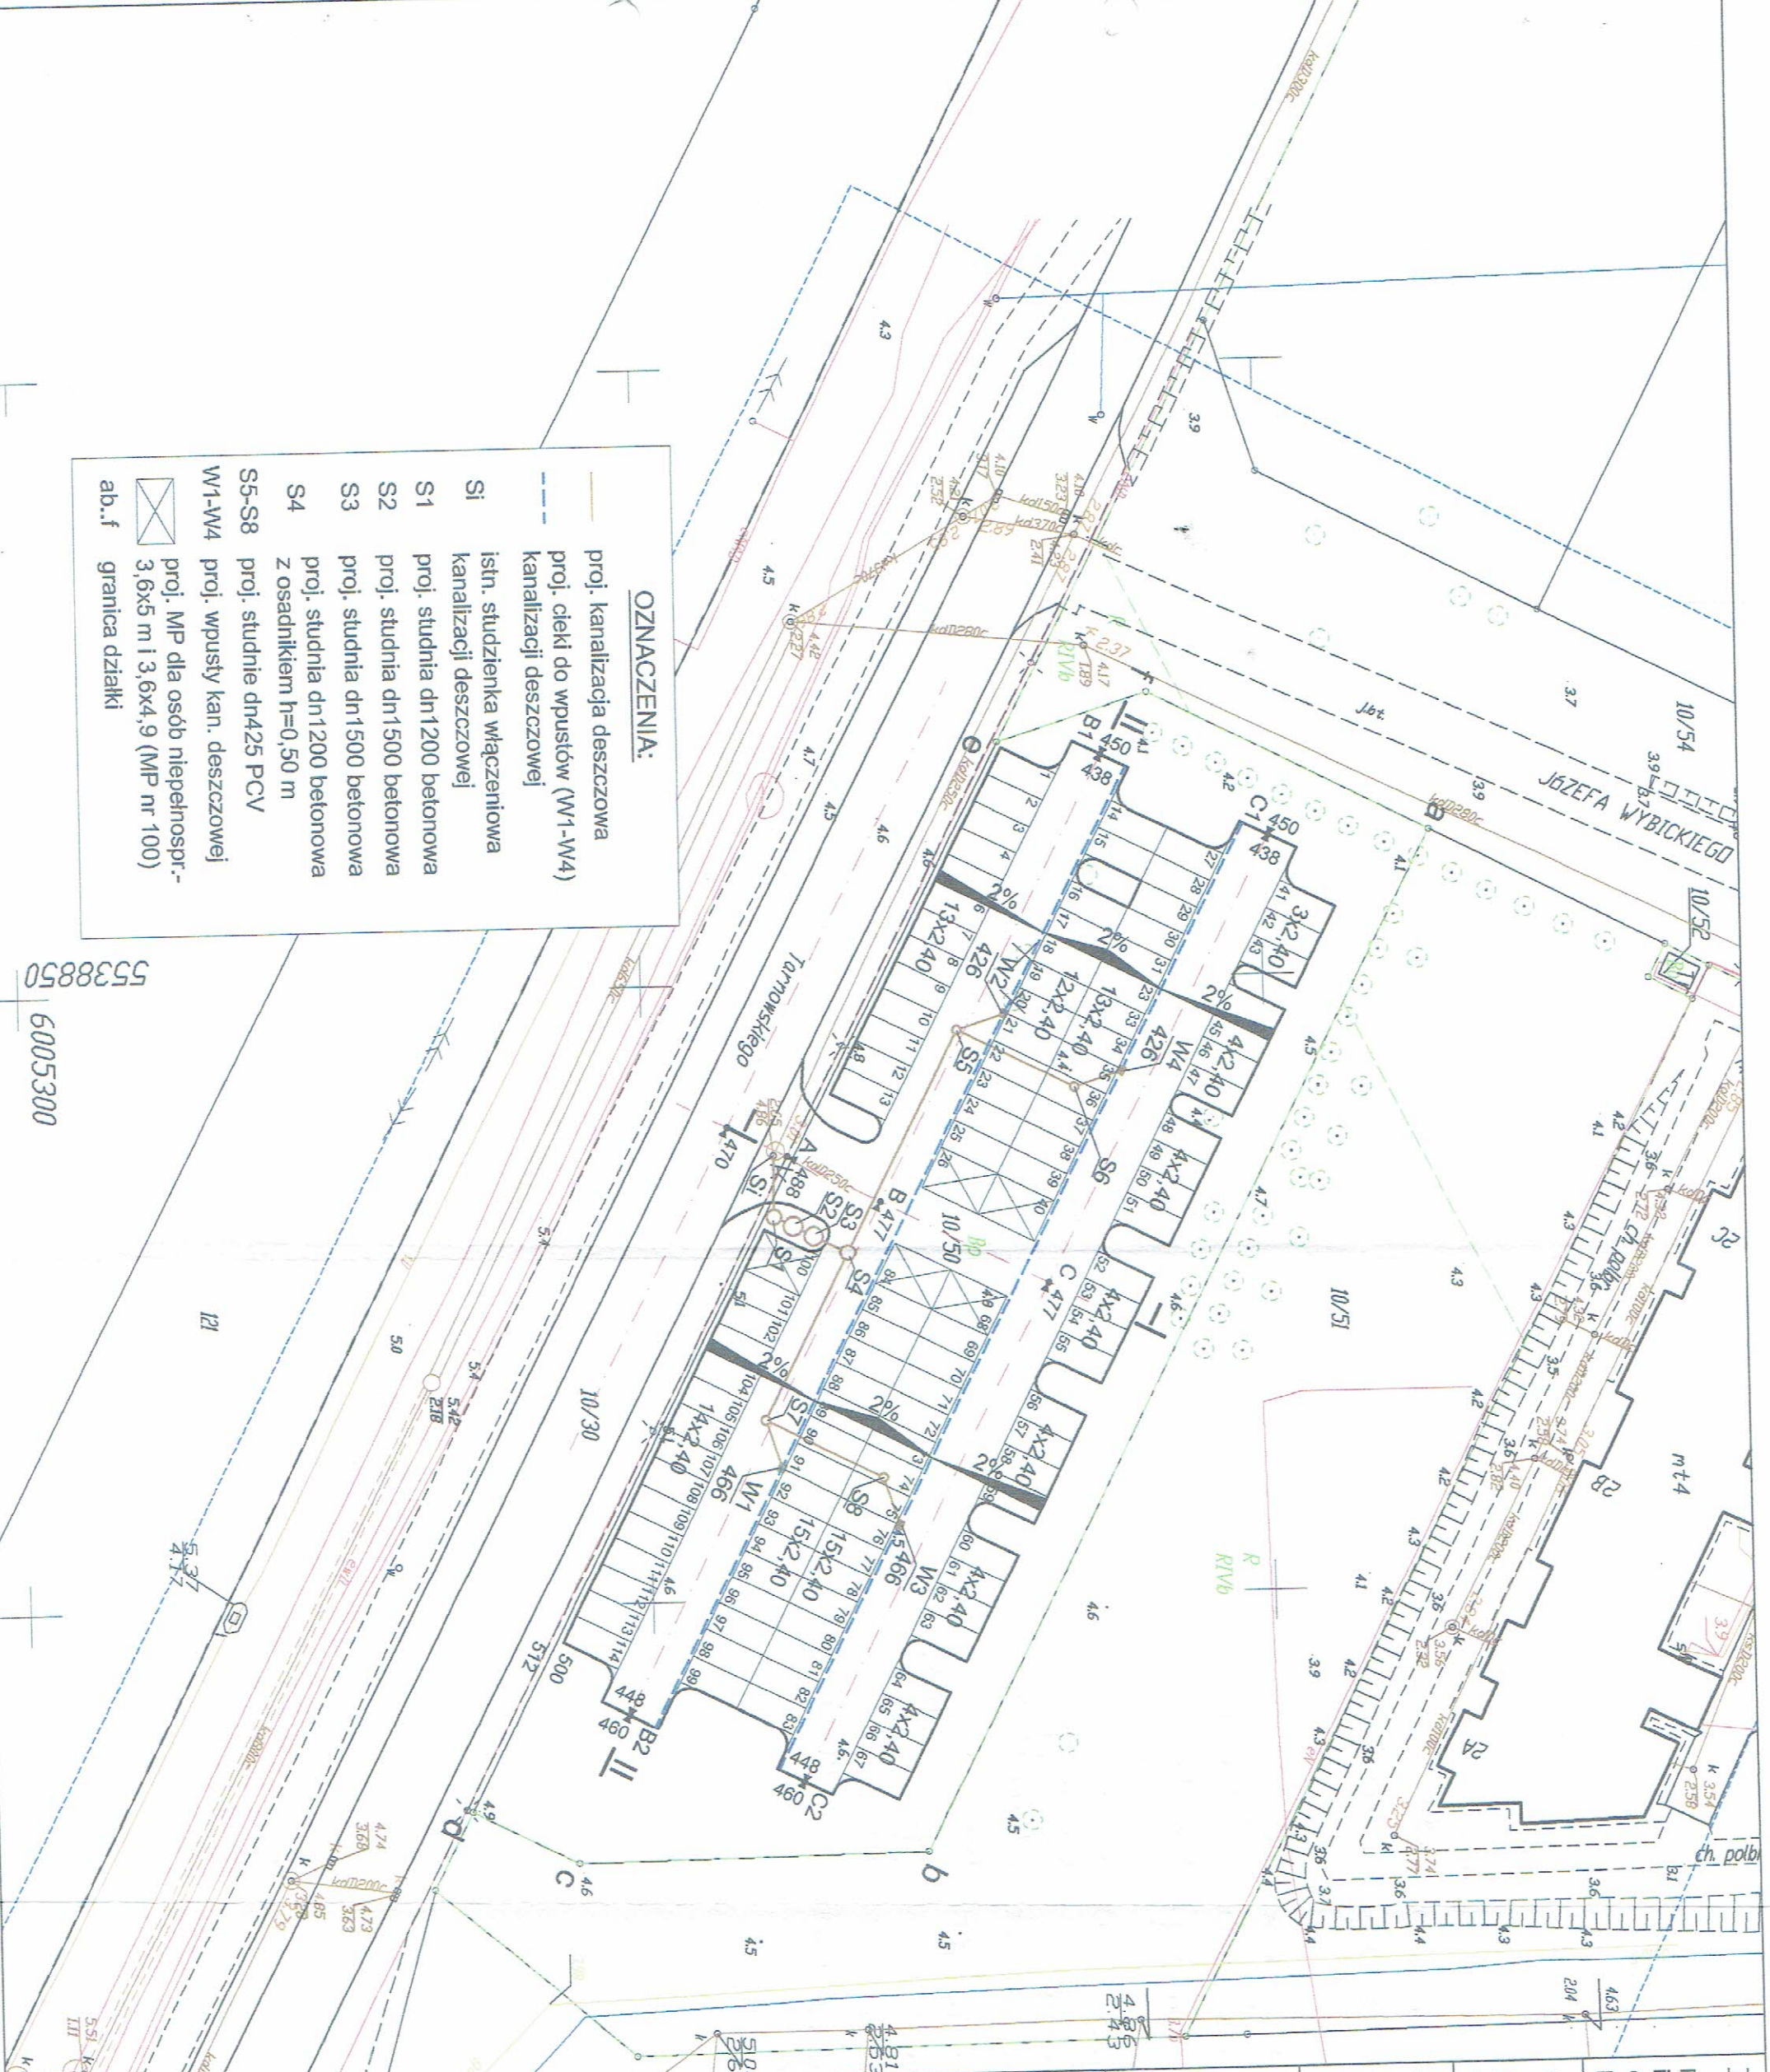- OZNACZENIA:**
- proj. kanalizacja deszczowa
 - proj. cieki do wpuław (W1-W4)
 - - - kanalizacji deszczowej
 - Si istn. studzienka włączeniowa kanalizacji deszczowej
 - S1 proj. studnia dn1200 betonowa
 - S2 proj. studnia dn1500 betonowa
 - S3 proj. studnia dn1500 betonowa
 - S4 proj. studnia dn1200 betonowa z osadnikiem h=0,50 m
 - S5-S8 proj. studnie dn425 PCV
 - W1-W4 proj. wpusty kan. deszczowej
 - MP dla osób niepełnospr.- 3,6x5 m i 3,6x4,9 (MP nr 100)
 - ab.f granica działki



5538850 6005300

Temat projektu: Przyłącze kanalizacji deszczowej i zewnętrzna instalacja kanalizacji deszczowej terenu projektowanego parkingu dla samochodów osobowych	
Adres budowy: Kolobrzeg, ul. Tarnowskiego działka nr 10/50 i 10/30, obręb 14	
Investor: Kolobrzegskie Towarzystwo Budownictwa Społecznego Sp. z o. o. 78-100 Kolobrzeg, ul. Artyleryjska 3	
Jednostka projektująca: ARCHINOVA arch. Marek Nowakowski 78-100 Kolobrzeg, ul. Baltycka 5 tel.: 510-830-639, www.archinova.pl	
Projektant: 	
inż. Ryszard Nowakowski upr. bud. UAN/U/7342/99/92	
Temat rysunku: ZAGOSPODAROWANIE DZIAŁKI BUDOWLANEJ	
Faza: P.B. drogi	Skala: 1:500
Data: VII.2016 r.	Rys. nr: I-1
	
Str. nr: 07	

Uzasadnienie nr K10.6221.28.2016.1X
z dnia 5.08.2016 r.

Uzasadnia się niniejszy projekt budowlany
wykonany na podstawie warunków
technicznych nr K10.6221.28.2016.1X z dnia 11.05.2016 r.
z uwagami:

1. Wszelkie odstępstwa od opracowanego
projektu na etapie wykonania, należy porównać
wzpornie w miarodajnym Schemacie Def. "10"
Urzędu Miasta Kołobrzeg.
2. Wykonane urobienie podlega odbiorowi
zgodnie z pkt. 12 w/w warunków technicznych.
3. Utrzymanie zewnętrznej sieci odwodieniowej
mraz z przyczerem na całej jej długości
do istniejącej studni si ~~o~~ o średnicy 2,05/1,86
zlokalizowanej w pasie drogowym
ul. Tarnomskiego leżący po stronie Inwestora.

KIEROWNIK
Referatu Inżynierii i Ochrony Środowiska

mgr inż. Bożena Maraszewska

